


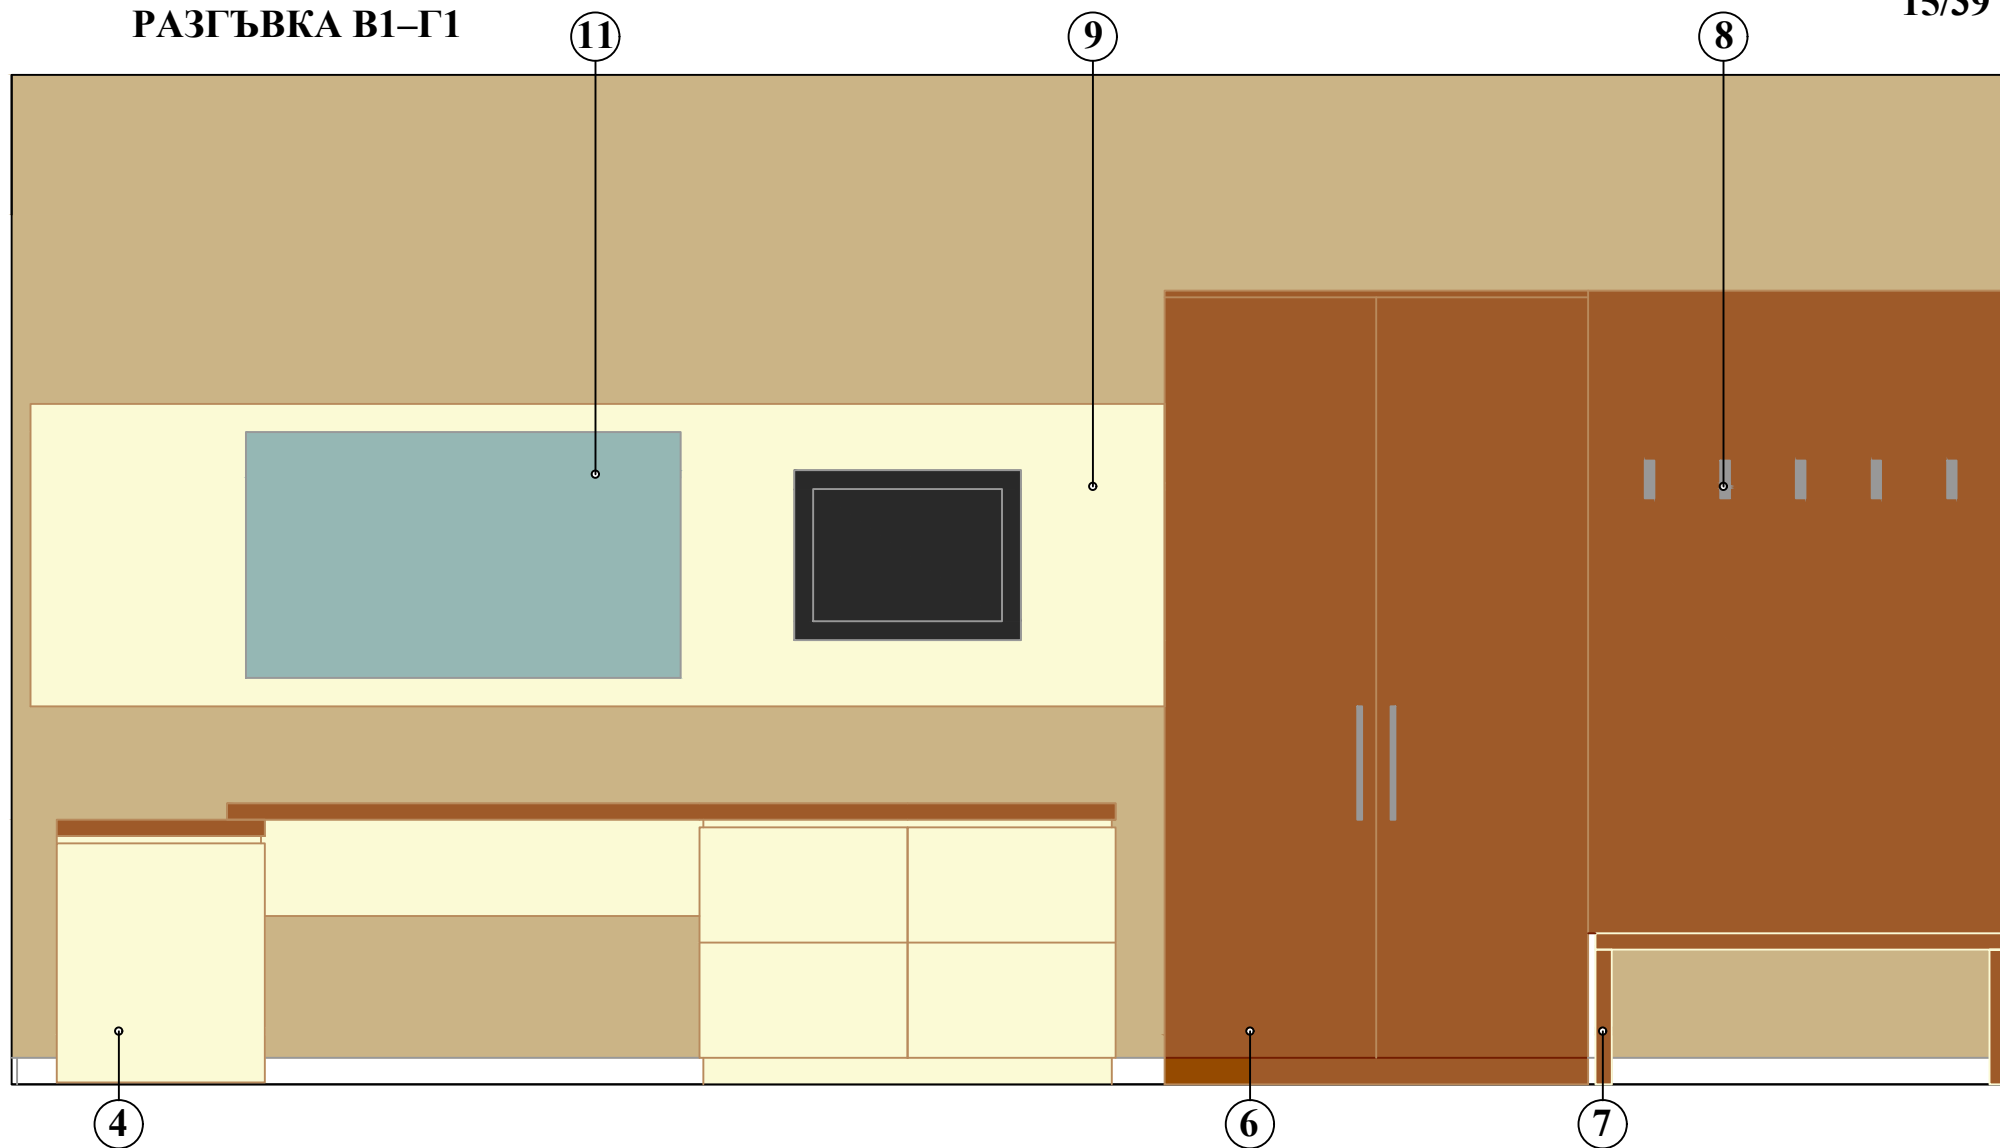

ЗАБЕЛЕЖКИ:

1. Номерацията съвпада с тази в таблицата към разпределението.
2. Относно всички дебелини на плоскости, кантове към тях и цветове, забележките са като на чертеж №14.