


РАЗГЪВКА А2–Б2

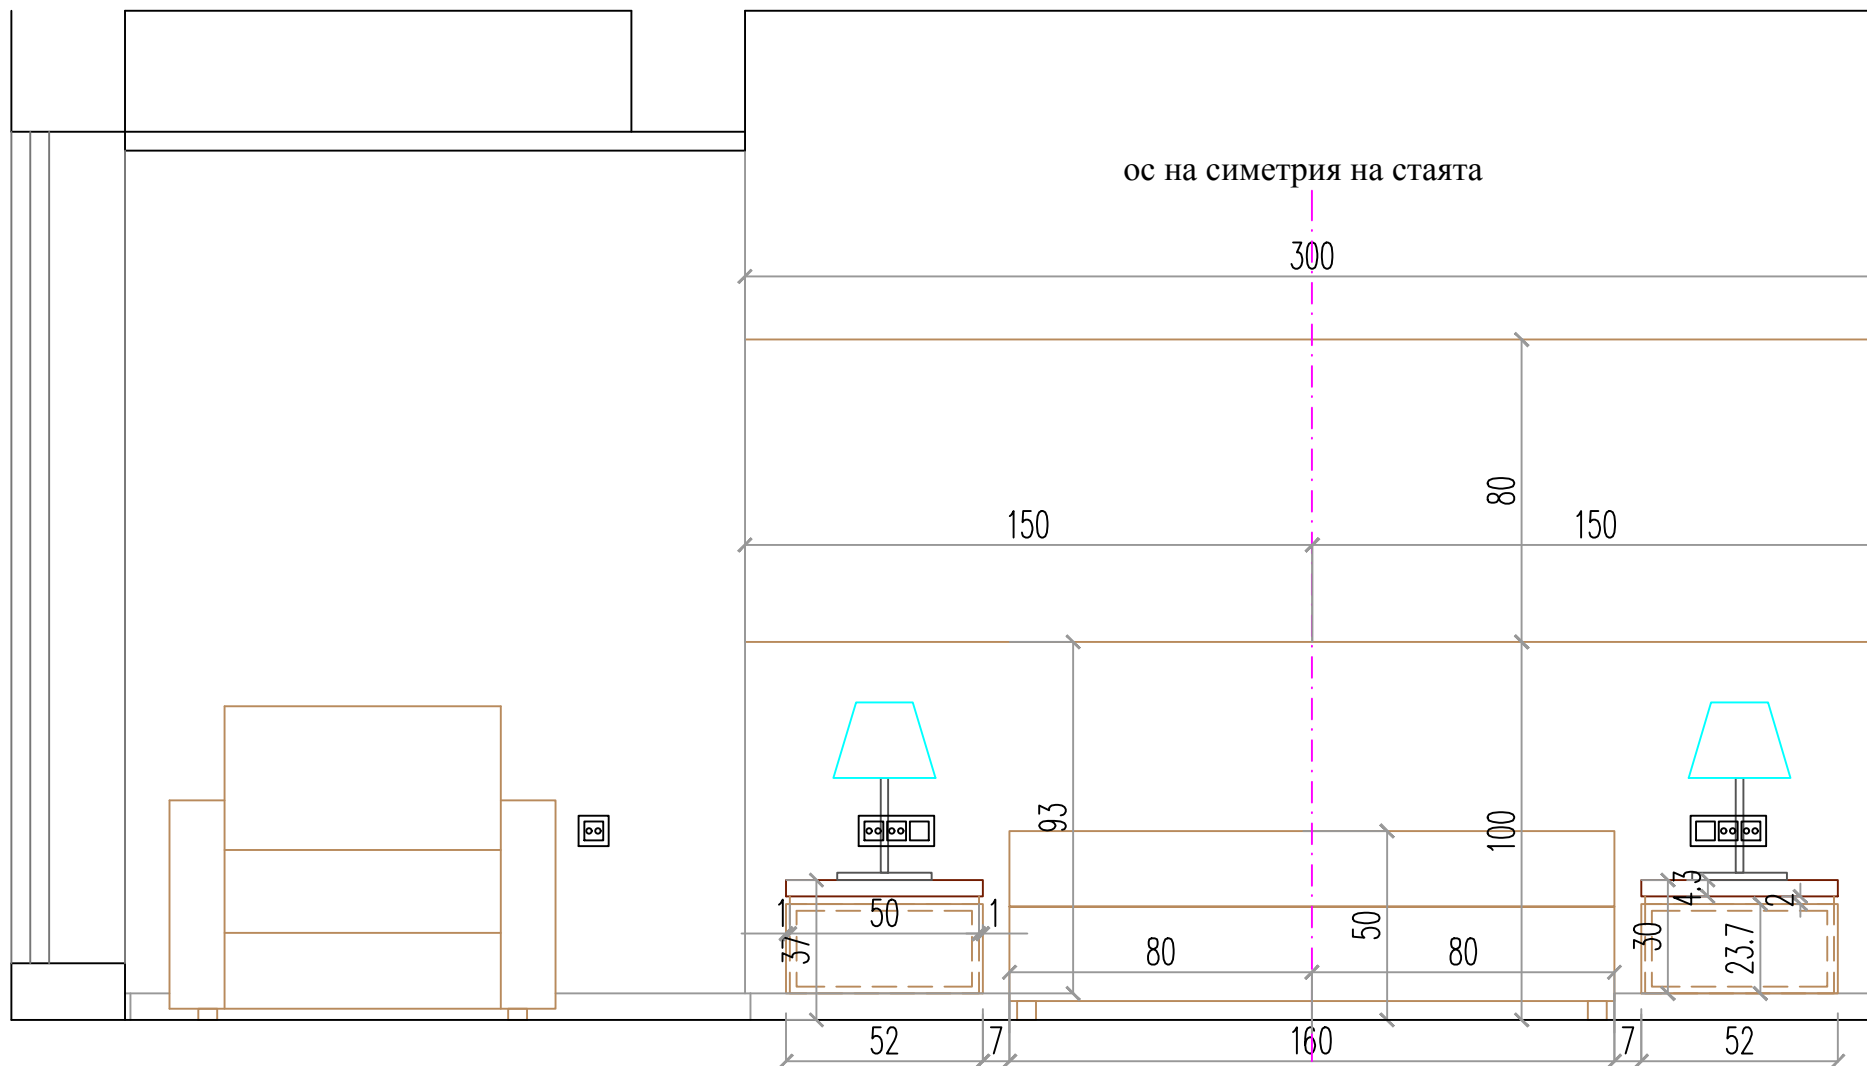

ЗАБЕЛЕЖКИ:

1. Паното е с дебелина 7 см. На всички табли към леглата, над нощните шкафчета, следва да се изрежат отвори (на място по време на монтажа) за монтиране на ключове и контакти - по указания от представител на възложителя.
2. Всички чела на чекмеджета (нощни шкафчета) са без дръжки и се отварят странично с наддаване на плоскостта.
3. Всички нощни шкафчета са конзолни, монтирани на стената през таблата.