


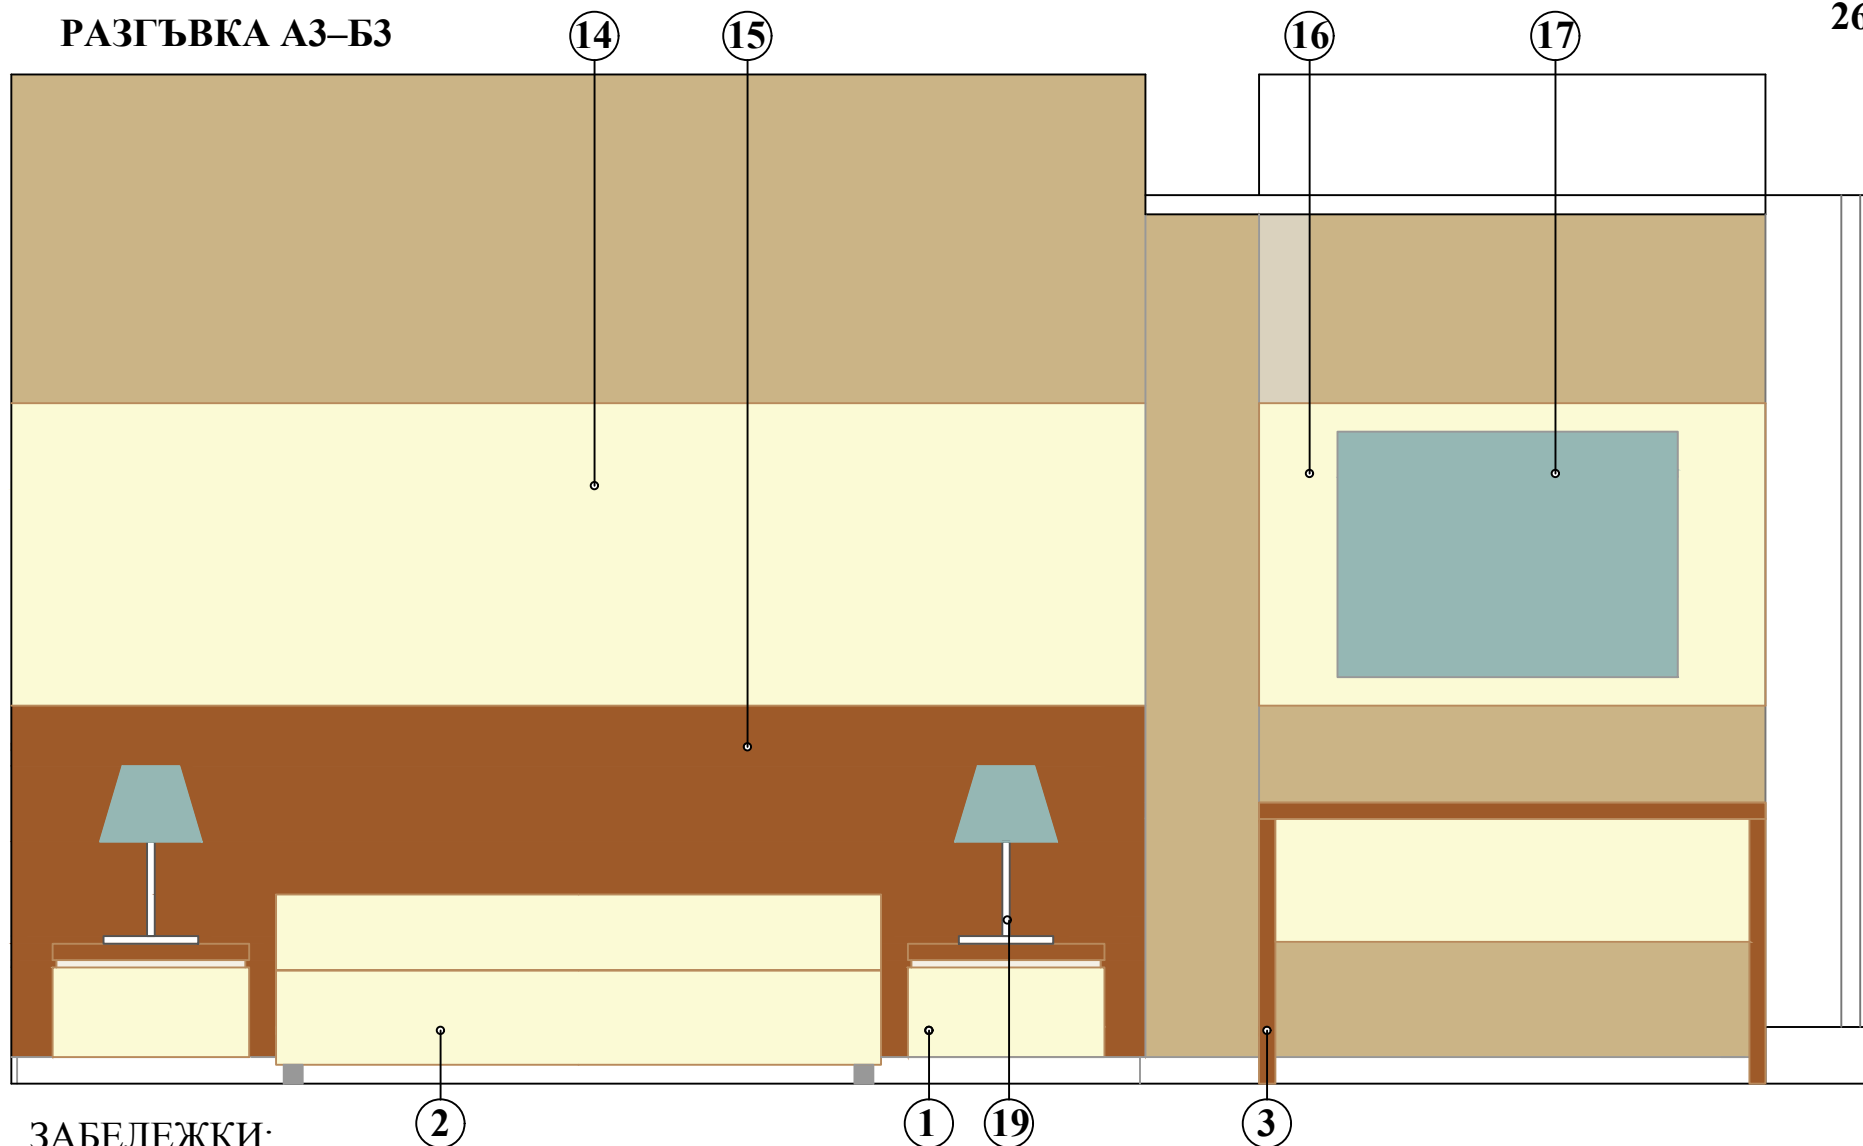

ЗАБЕЛЕЖКИ:

1. Номерацията съвпада с тази в таблицата към разпределението.
2. Всички видими (непокрити) хоризонтални и вертикални плоскости на нощни шкафчета и тоалетка са с дебелина 43 мм и кант-2 мм. Всички чела на чекмеджета (нощни шкафчета), всички пана и табли са от плоскости с дебелина 18 мм и кант-2 мм. Всички покрити хоризонтални и вертикални плоскости на нощни шкафчета са с дебелина 18 мм и кант - 0.5 мм.
3. Мебелите да се изработят от ПДЧ (цвят-тик, орех или дъб, декор-дървесен)-всички хоризонтални и вертикални плоскости с дебелина 43 мм и таблите на легла и от ПДЧ (цвят-бяло, декор-дървесен)-всичко останало.