


РАЗГЪВКА Е-Ж

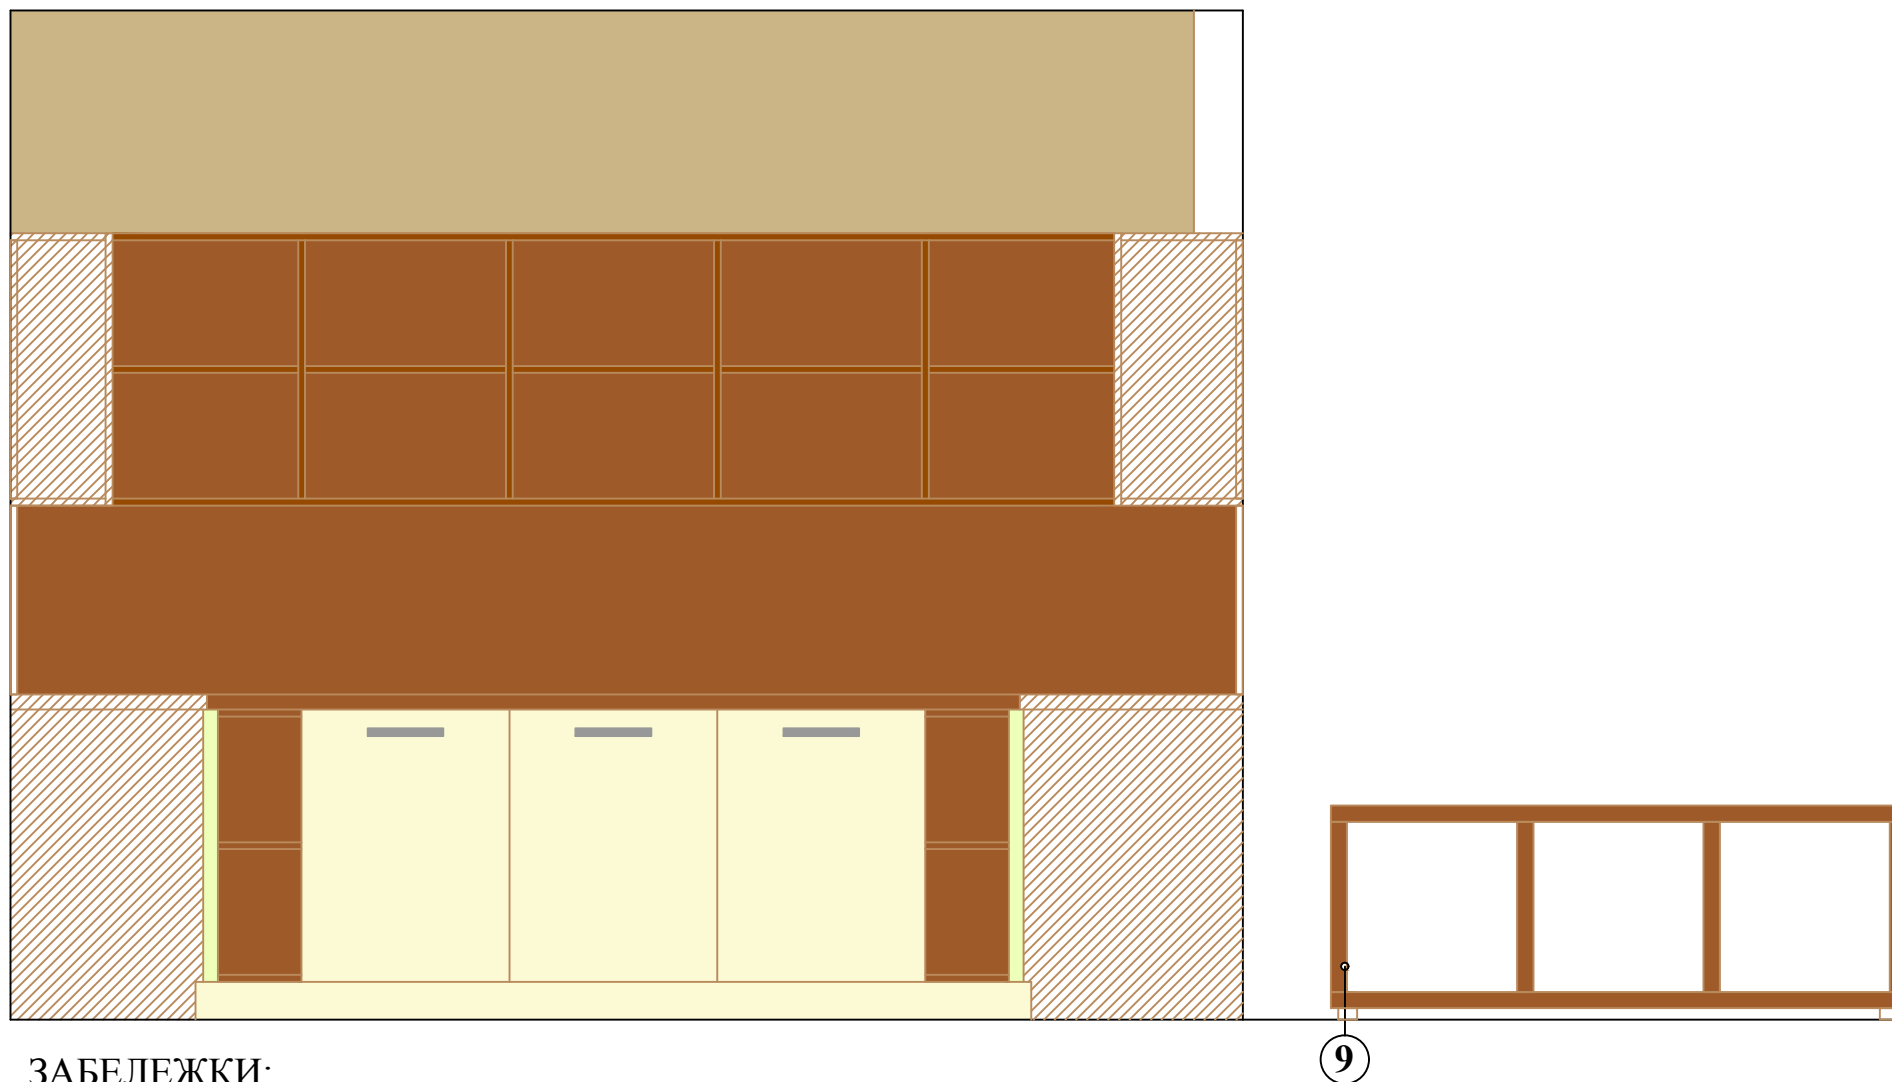

ЗАБЕЛЕЖКИ:

1. Номерацията съвпада с тази в таблицата към разпределението.
2. Всички видими (непокрити) хоризонтални и вертикални плоскости на шкафа са с дебелина 43 мм и кант - 2 мм. Всички вратички, всички видими (непокрити) хоризонтални и вертикални елементи (кухня) са от плоскости с дебелина 18 мм и кант - 2 мм. Всички покрити хоризонтални и вертикални плоскости на кухнята са с дебелина 18 мм и кант - 0.5 мм.
3. Мебелите да се изработят от ПДЧ (цвят-тик, орех или дъб, декор-дървесен)-всички хоризонтални и вертикални плоскости с дебелина 43 мм, всички елементи на кухнята без вратичките, които са ПДЧ (цвят-бяло, декор-дървесен).