


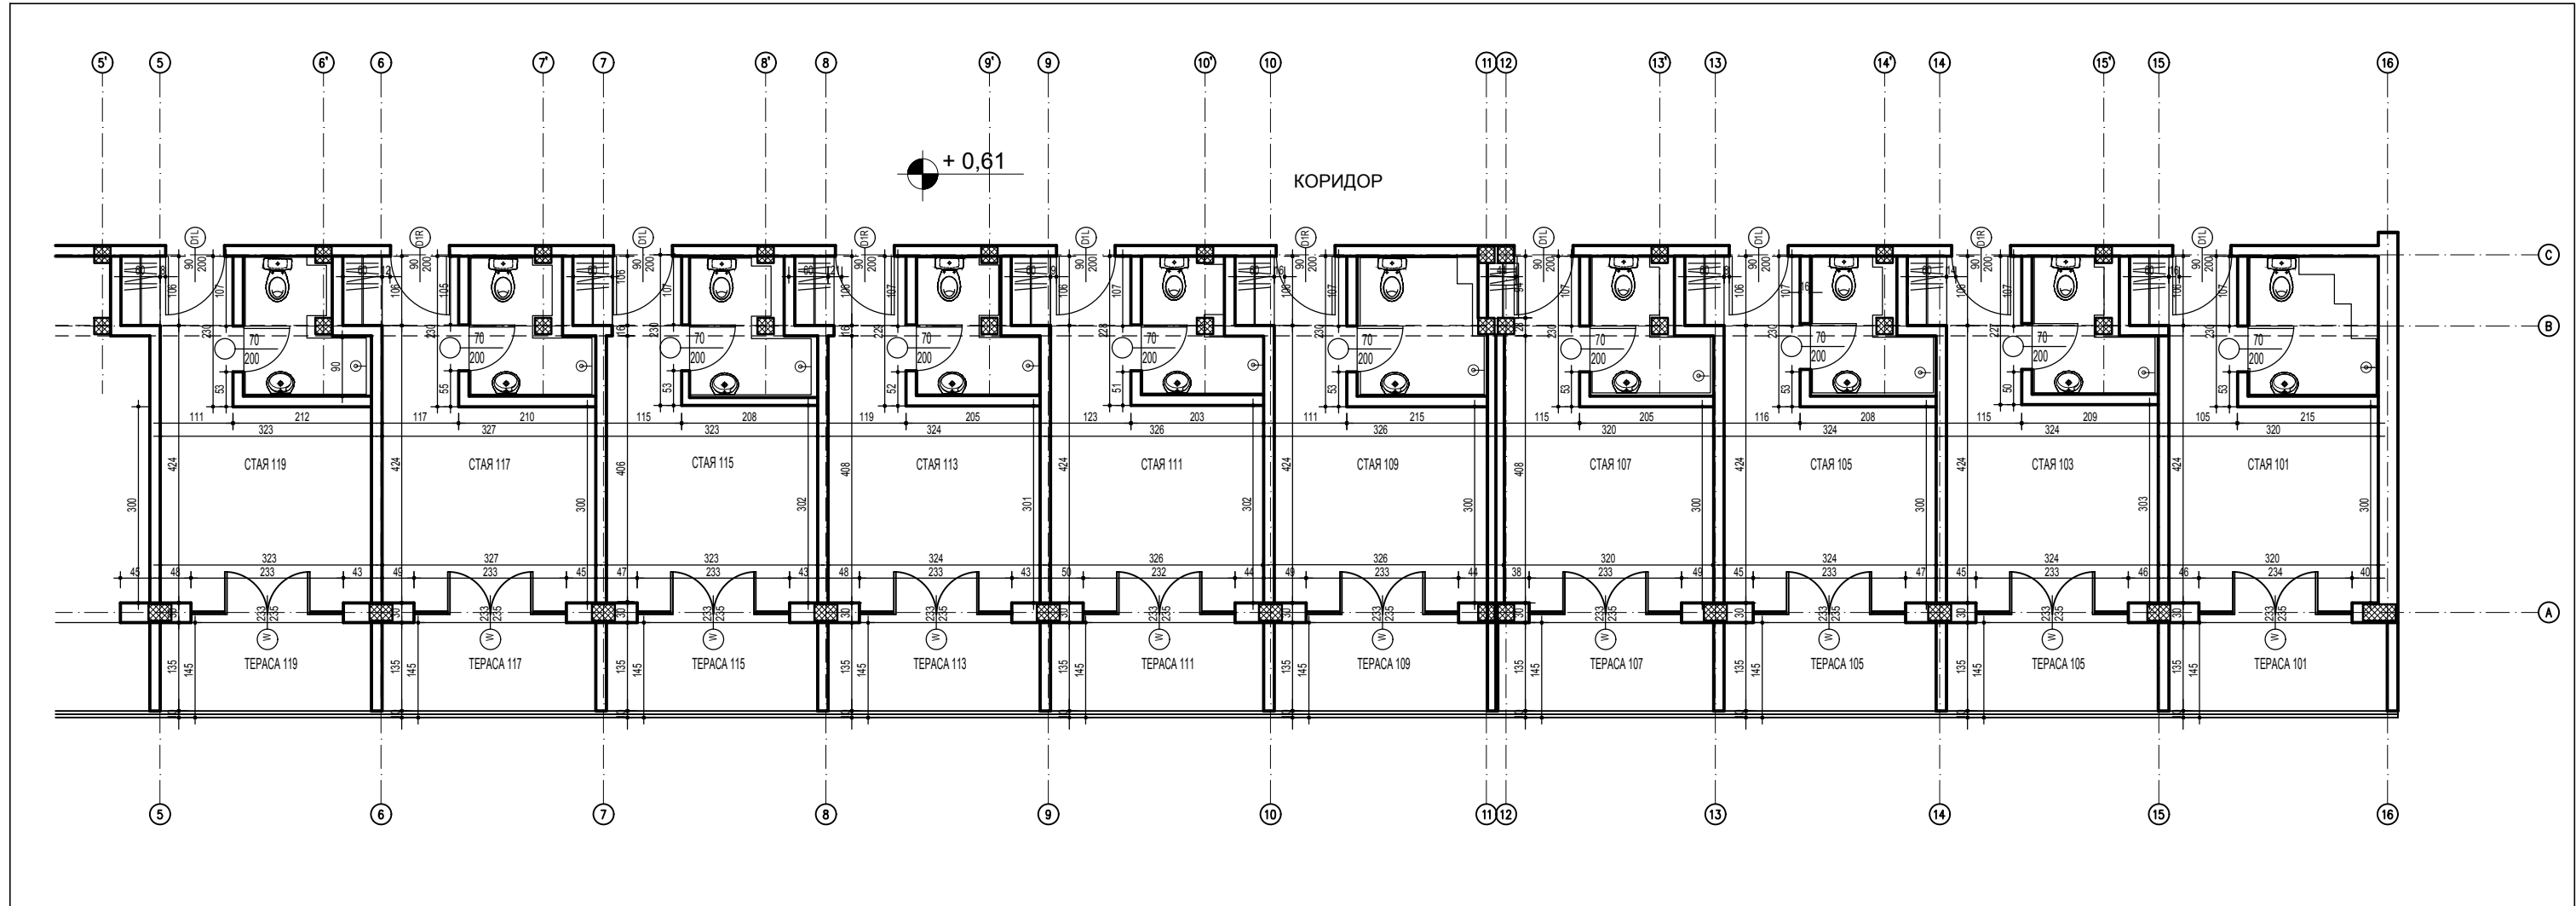

Стаи, чиито бани подлежат на ремонт - 101, 103, 105, 107, 109, 111, 113, 115, 117 и 119

РАЗПРЕДЕЛЕНИЕ ПЪРВИ ЕТАЖ, ЮГОИЗТОЧНА ЧАСТ