


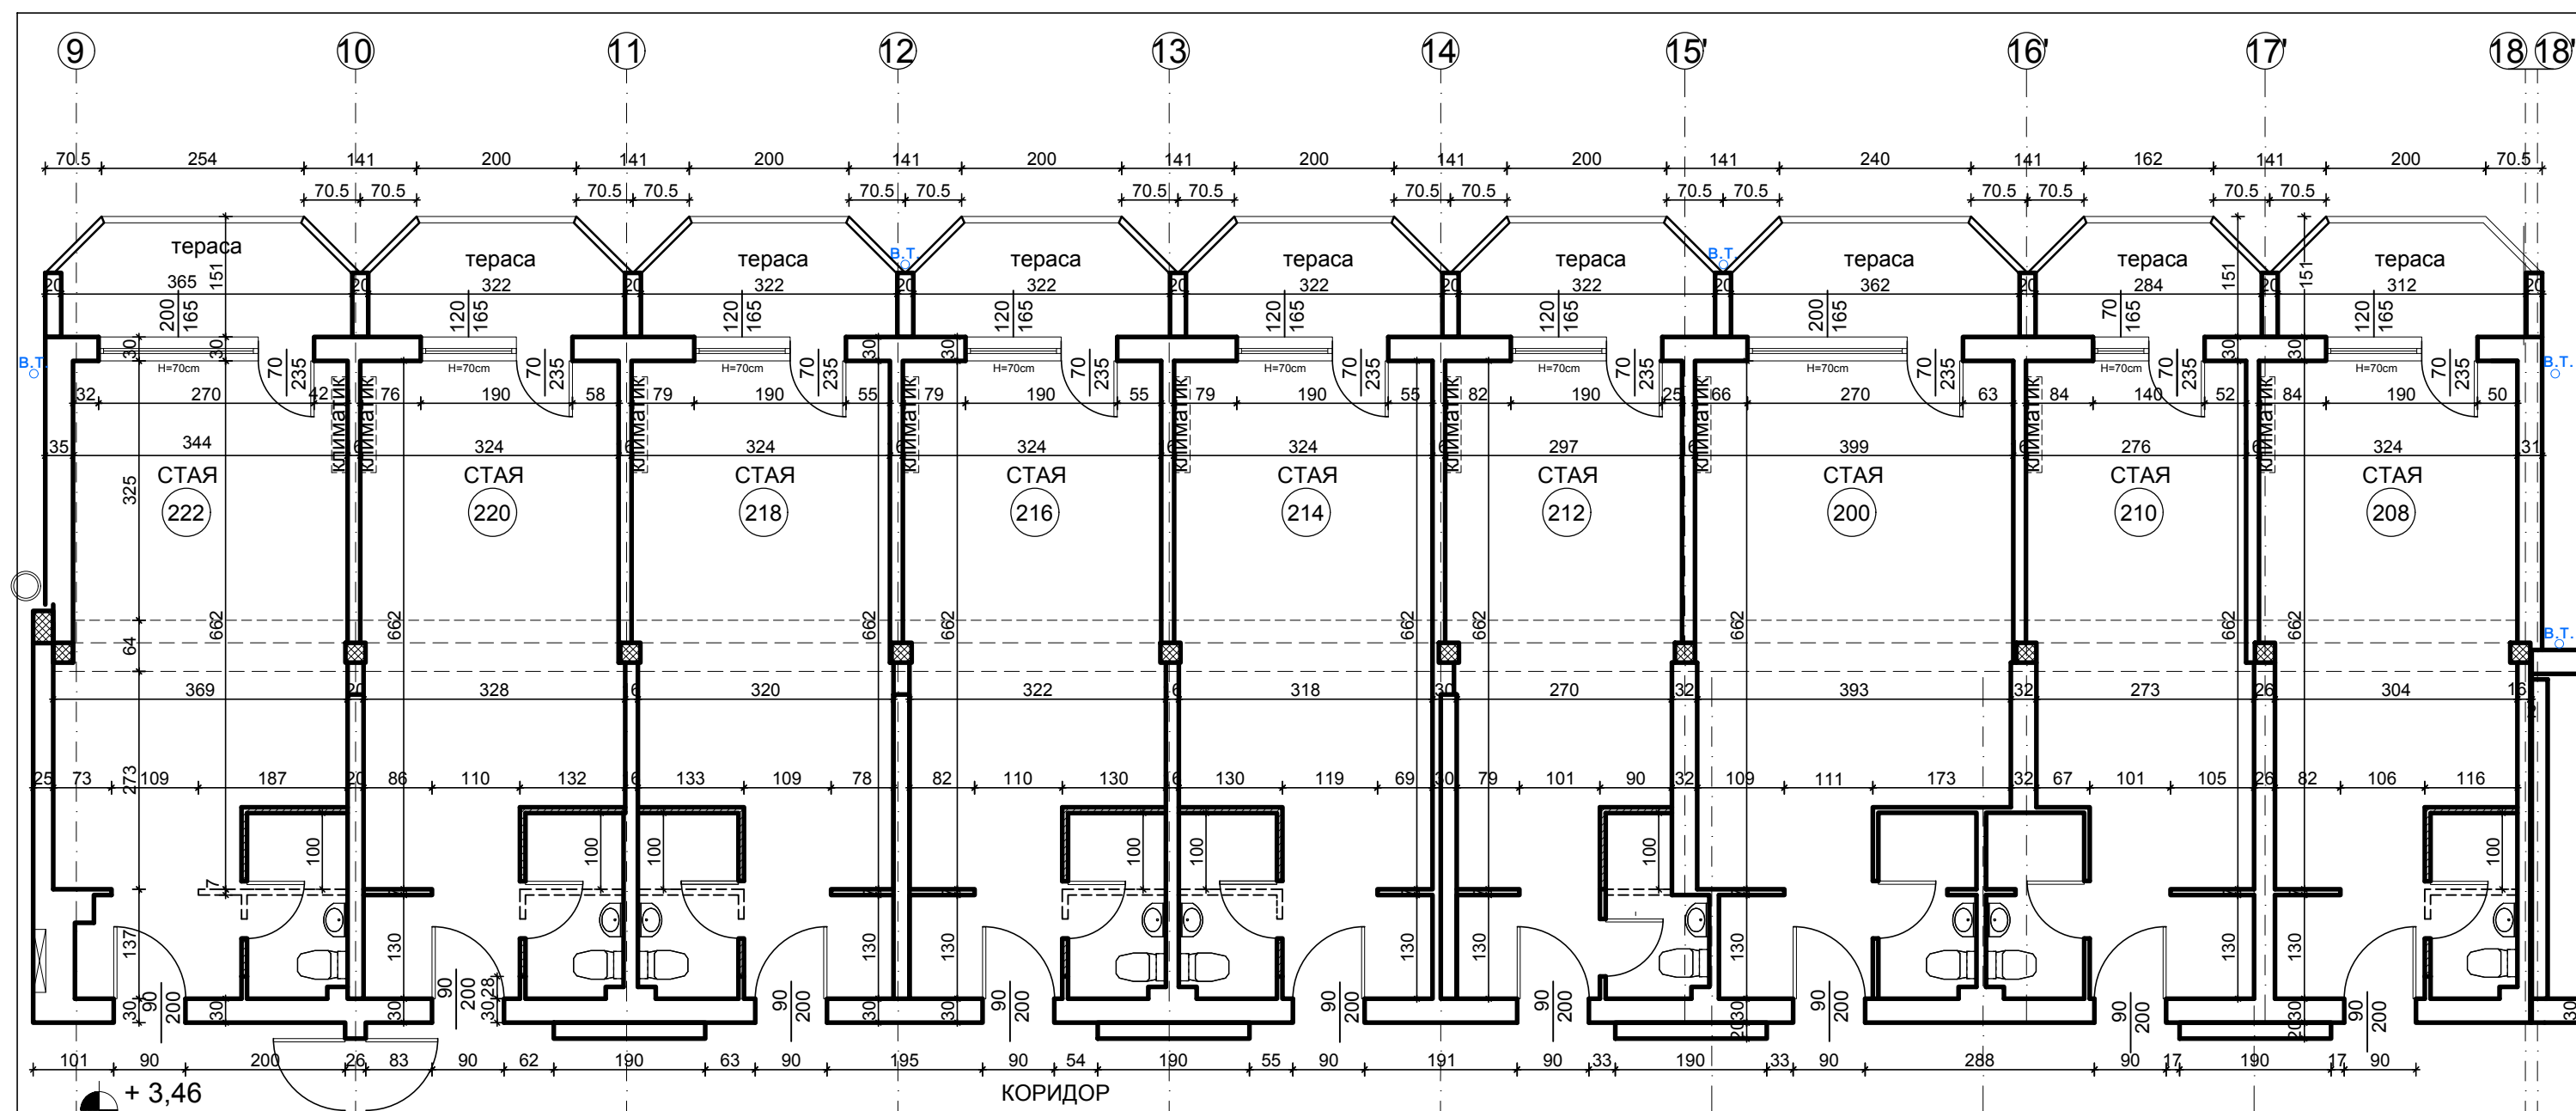

РАЗПРЕДЕЛЕНИЕ ВТОРИ ЕТАЖ, СЕВЕРОЗАПАДНА ЧАСТ

1. Стаи, чиито бани подлежат на ремонт - 208, 212, 214, 216, 218, 220 и 222
2. Разширението е от 1 метър по указания начин и съгласно приложената легенда.

- зид, който се събаря
 - нов зид от гипсокартон