


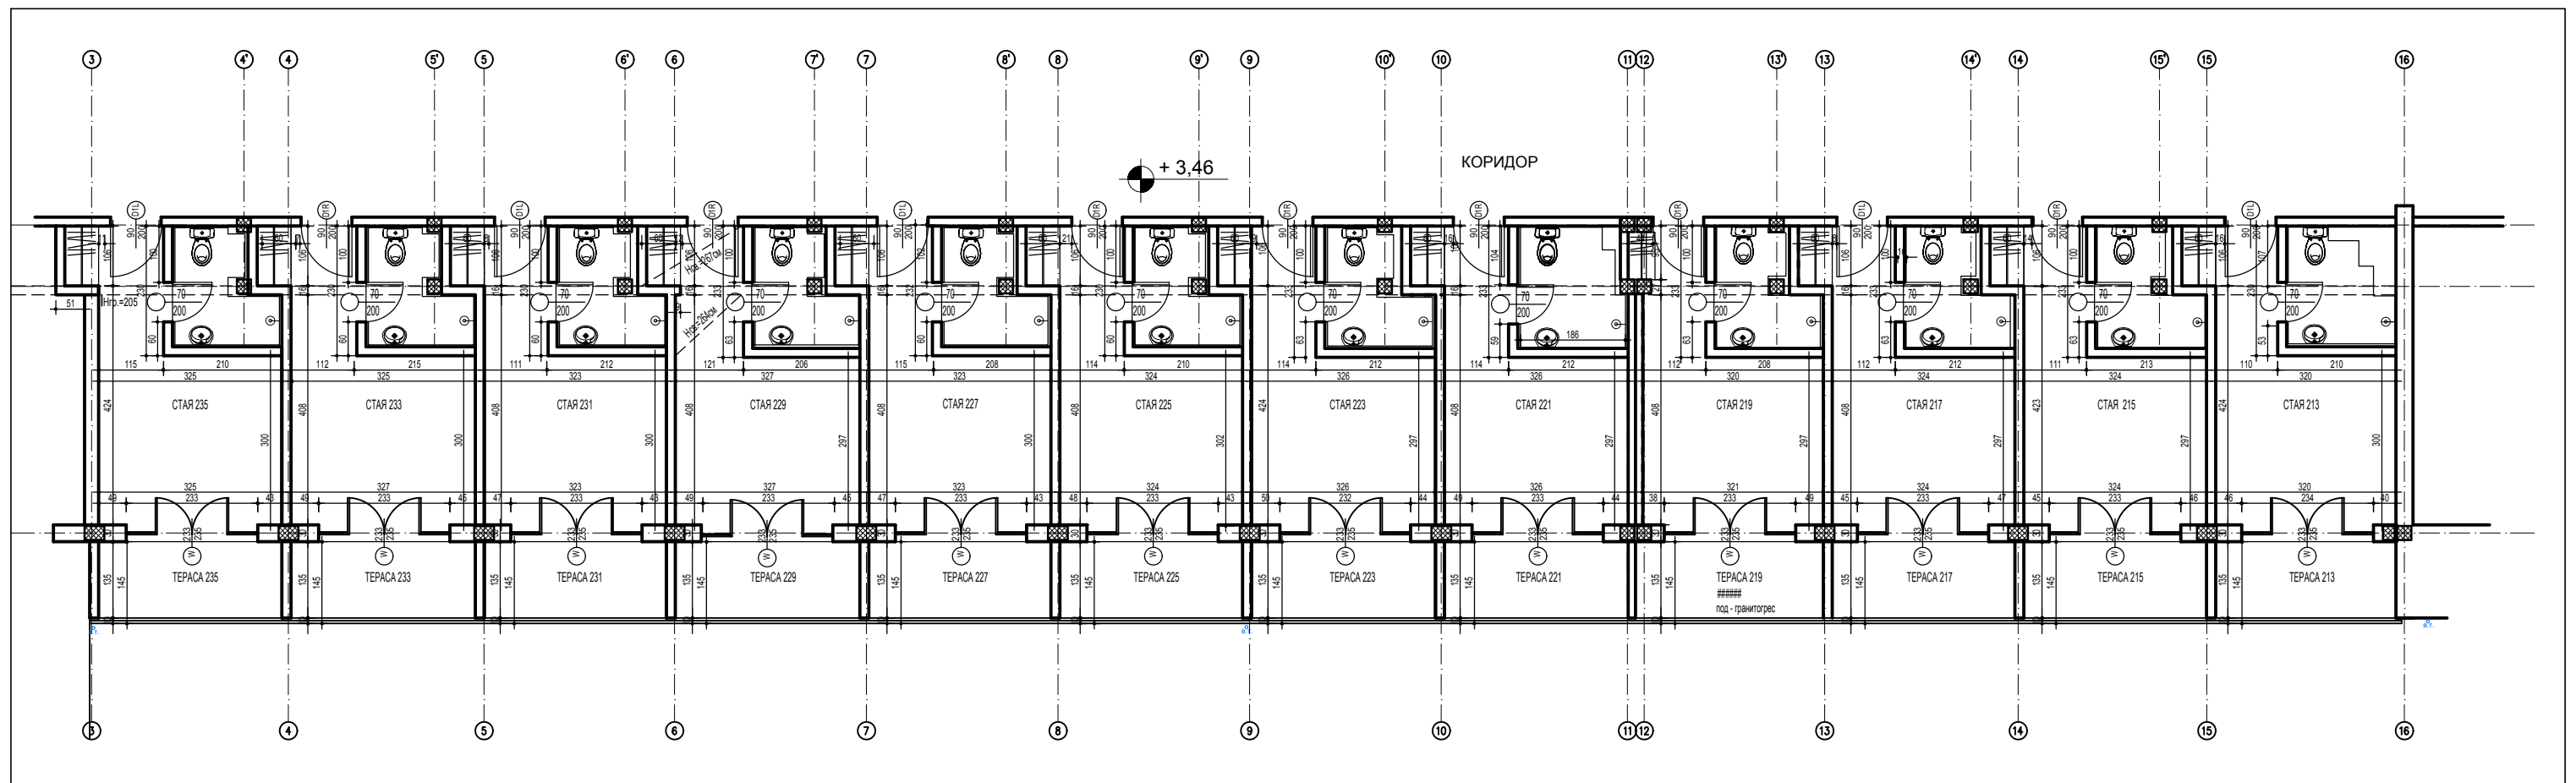

Стаи, чиито бани подлежат на ремонт - 213, 215, 217, 219, 221, 223, 225, 227, 229, 231, 233 и 235

РАЗПРЕДЕЛЕНИЕ ВТОРИ ЕТАЖ, ЮГОИЗТОЧНА ЧАСТ