


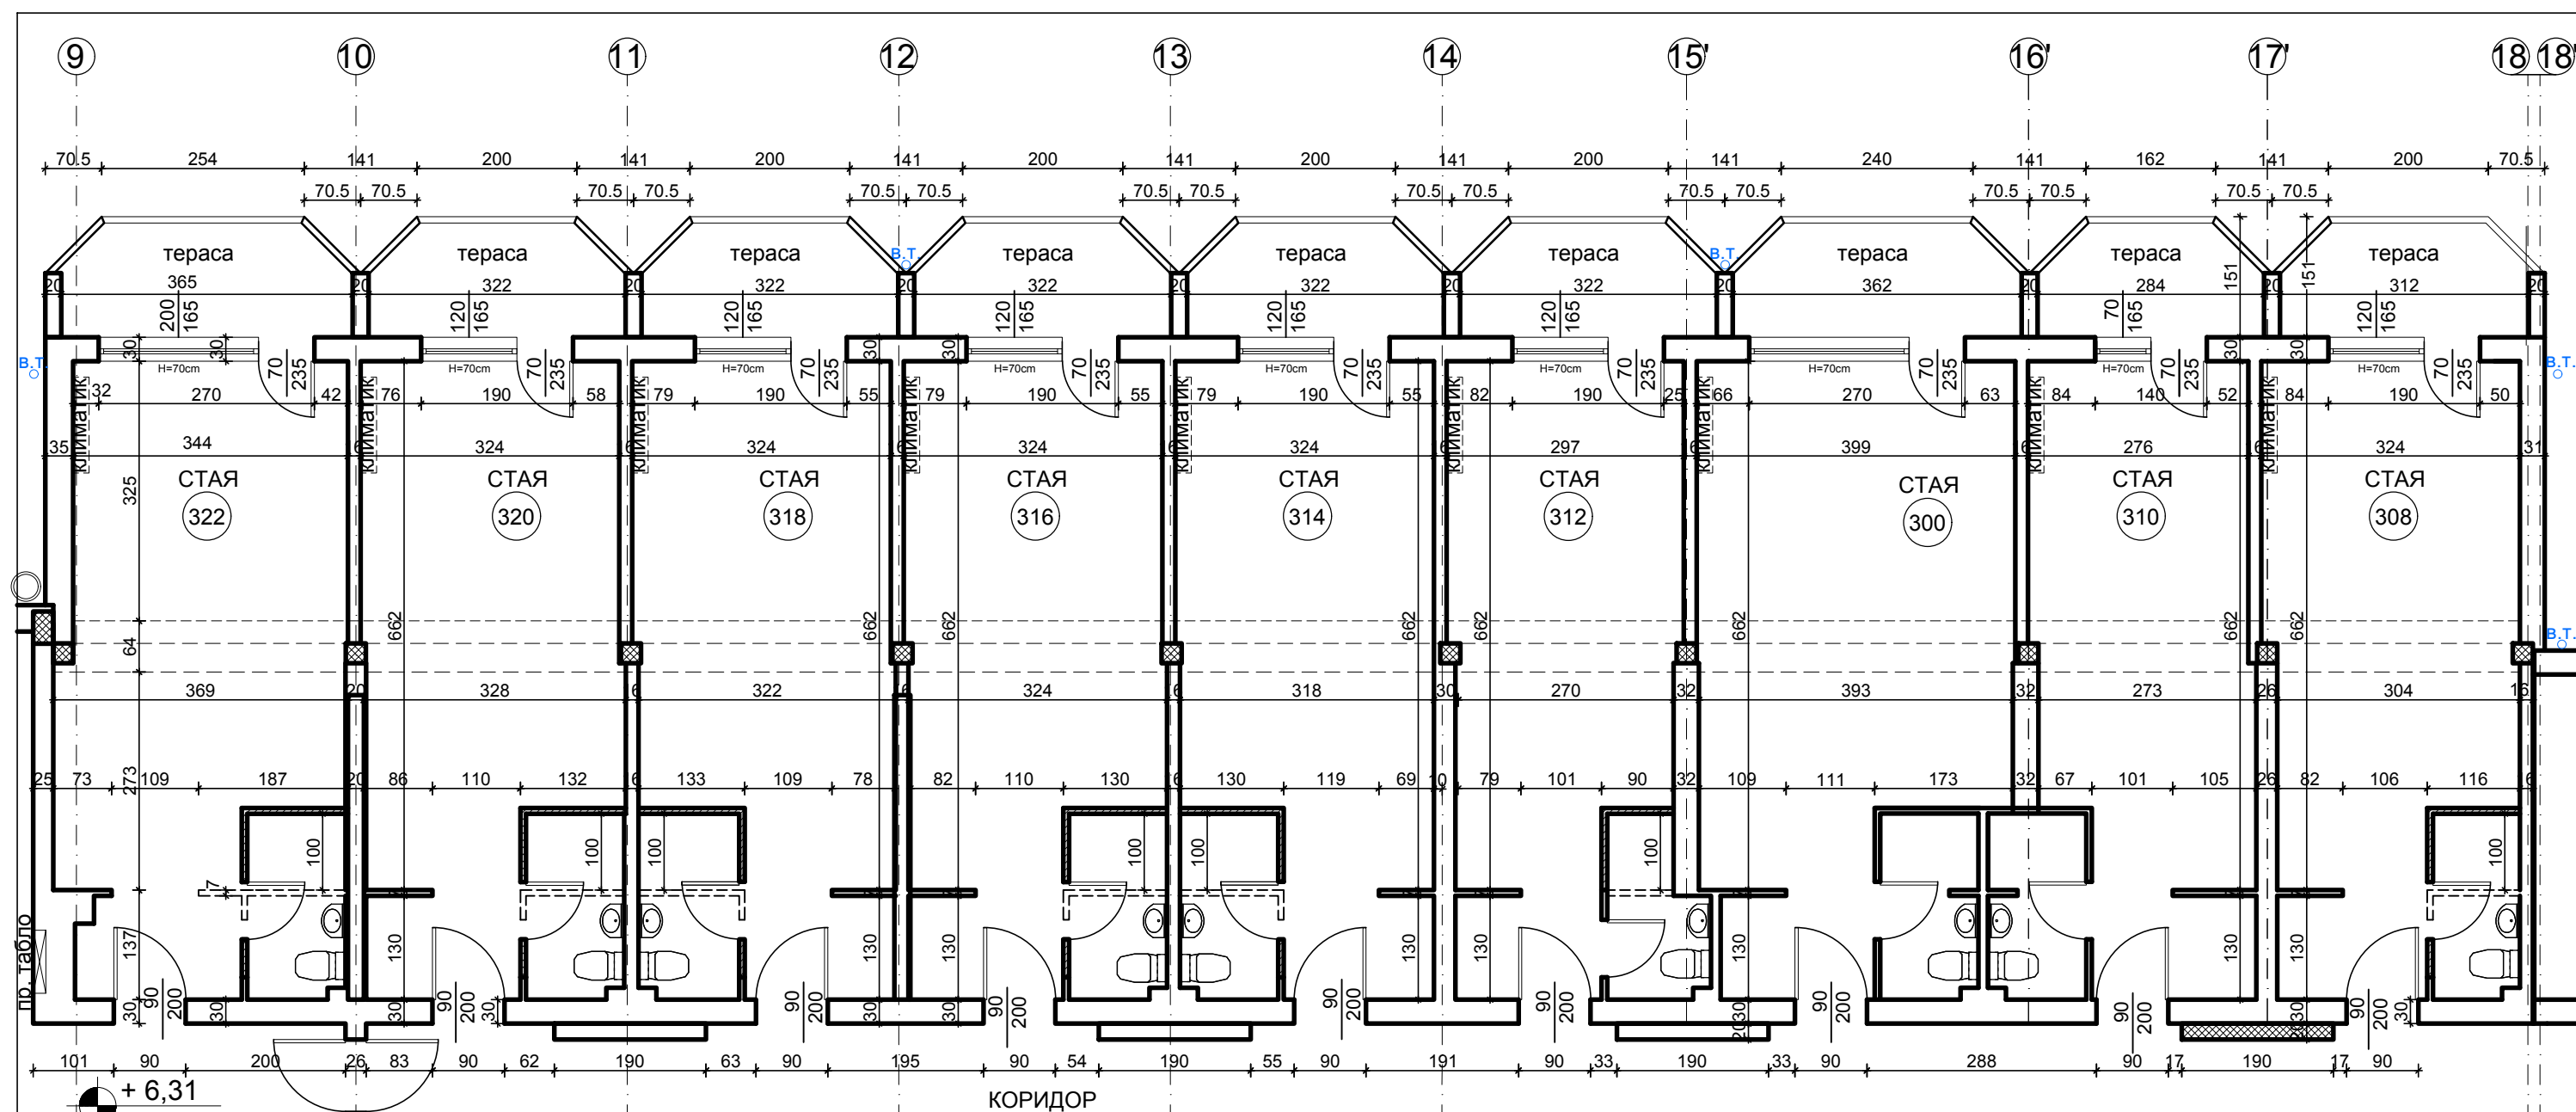

## РАЗПРЕДЕЛЕНИЕ ТРЕТИ ЕТАЖ, СЕВЕРОЗАПАДНА ЧАСТ

1. Стаи, чиито бани подлежат на ремонт - 308 ,312, 314, 316, 318, 320 и 322
2. Разширението е от 1 метър по указания начин и съгласно приложената легенда.

- зид, който се събаря  
 - нов зид от гипсокартон