


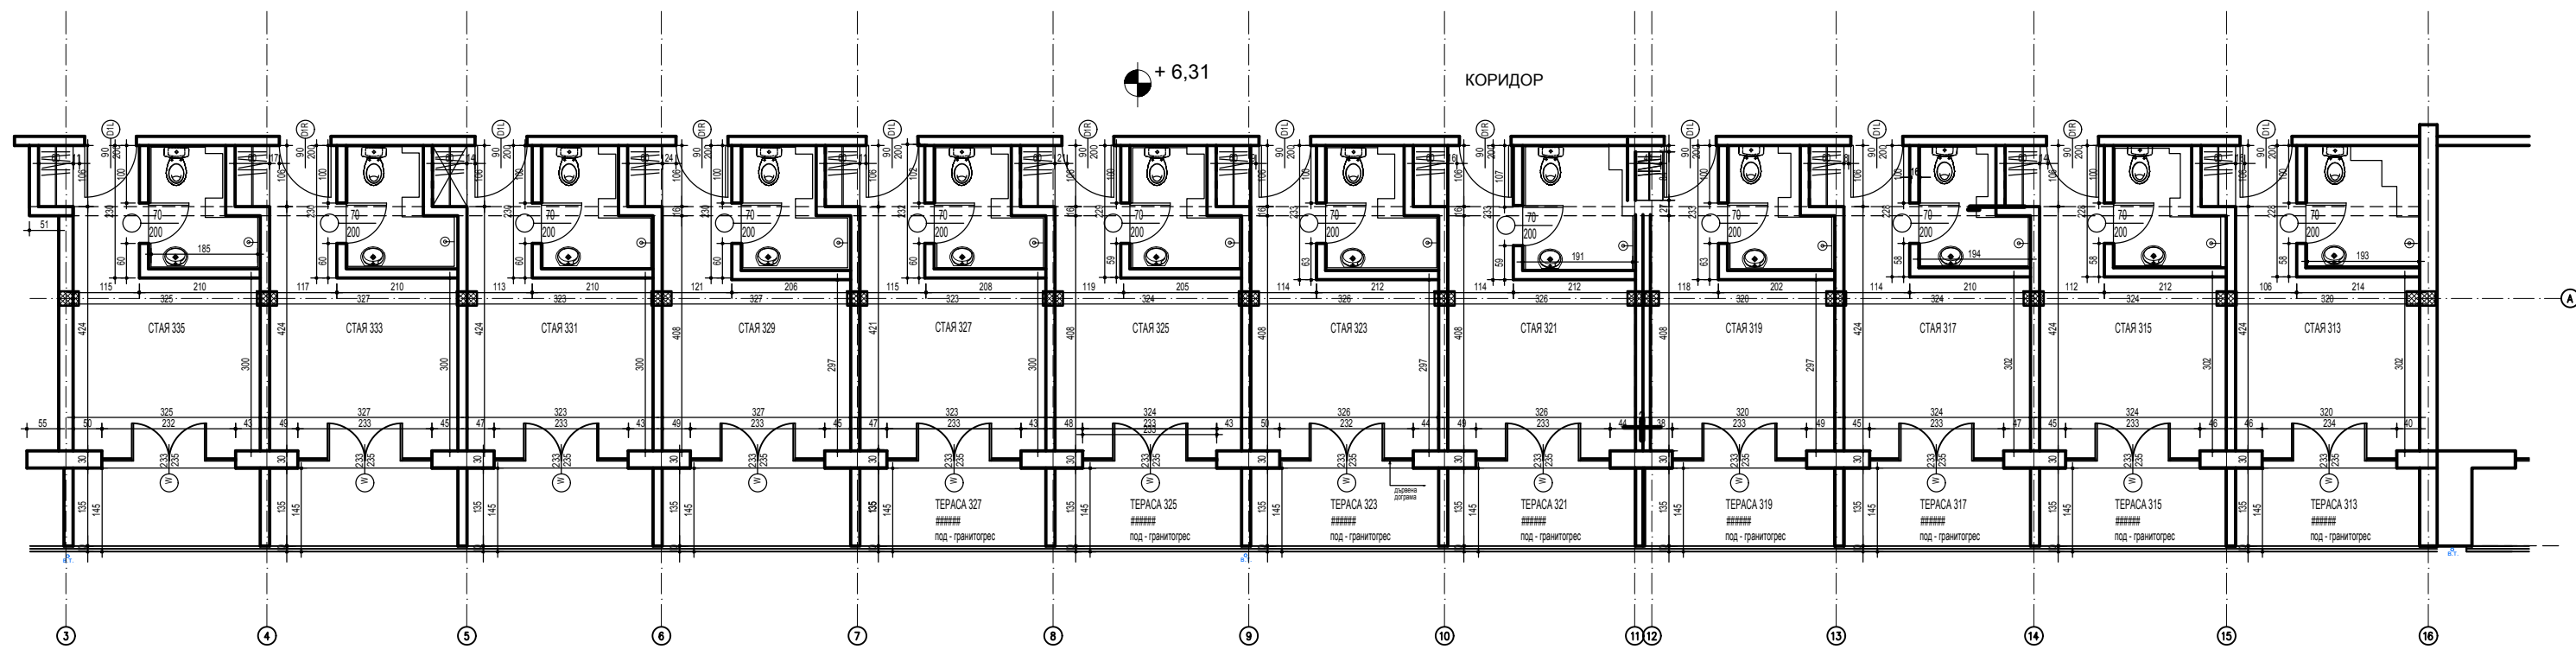

Стаи, чиито бани подлежат на ремонт - 313, 315, 317, 319, 321, 323, 325, 327, 329, 331, 333 и 335

РАЗПРЕДЕЛЕНИЕ ТРЕТИ ЕТАЖ, ЮГОИЗТОЧНА ЧАСТ