


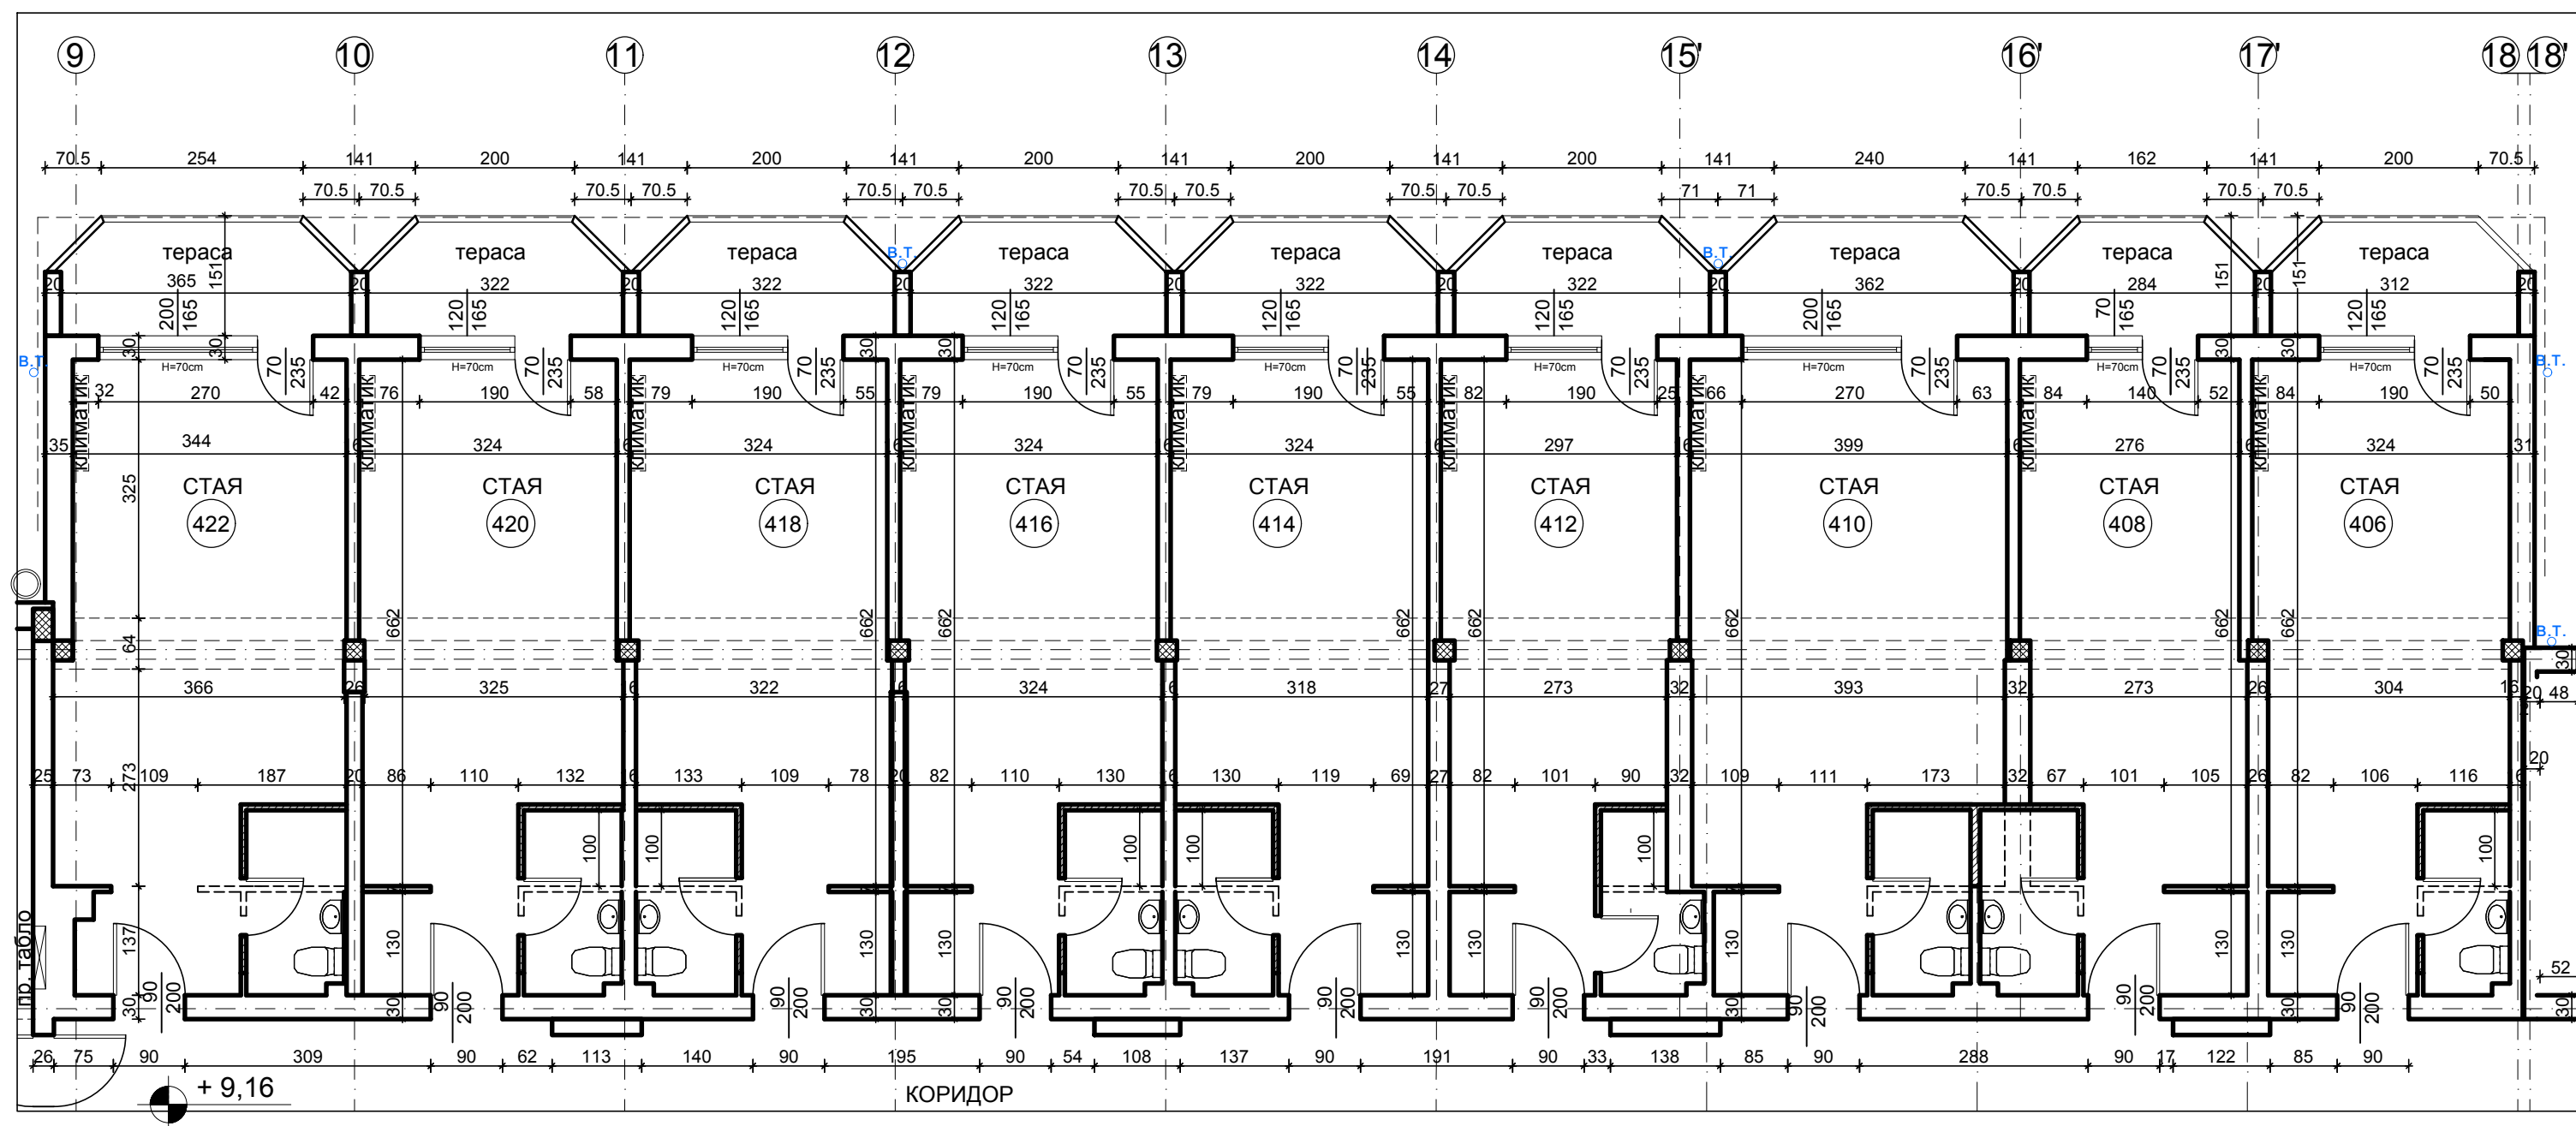

РАЗПРЕДЕЛЕНИЕ ЧЕТВЪРТИ ЕТАЖ, СЕВЕРОЗАПАДНА ЧАСТ

1. Стаи, чиито бани подлежат на ремонт - 406, 408, 410, 412, 414, 416, 418, 420 и 422
2. Разширението е от 1 метър по указания начин и съгласно приложената легенда.

- зид, който се събаря
 - нов зид от гипсокартон