


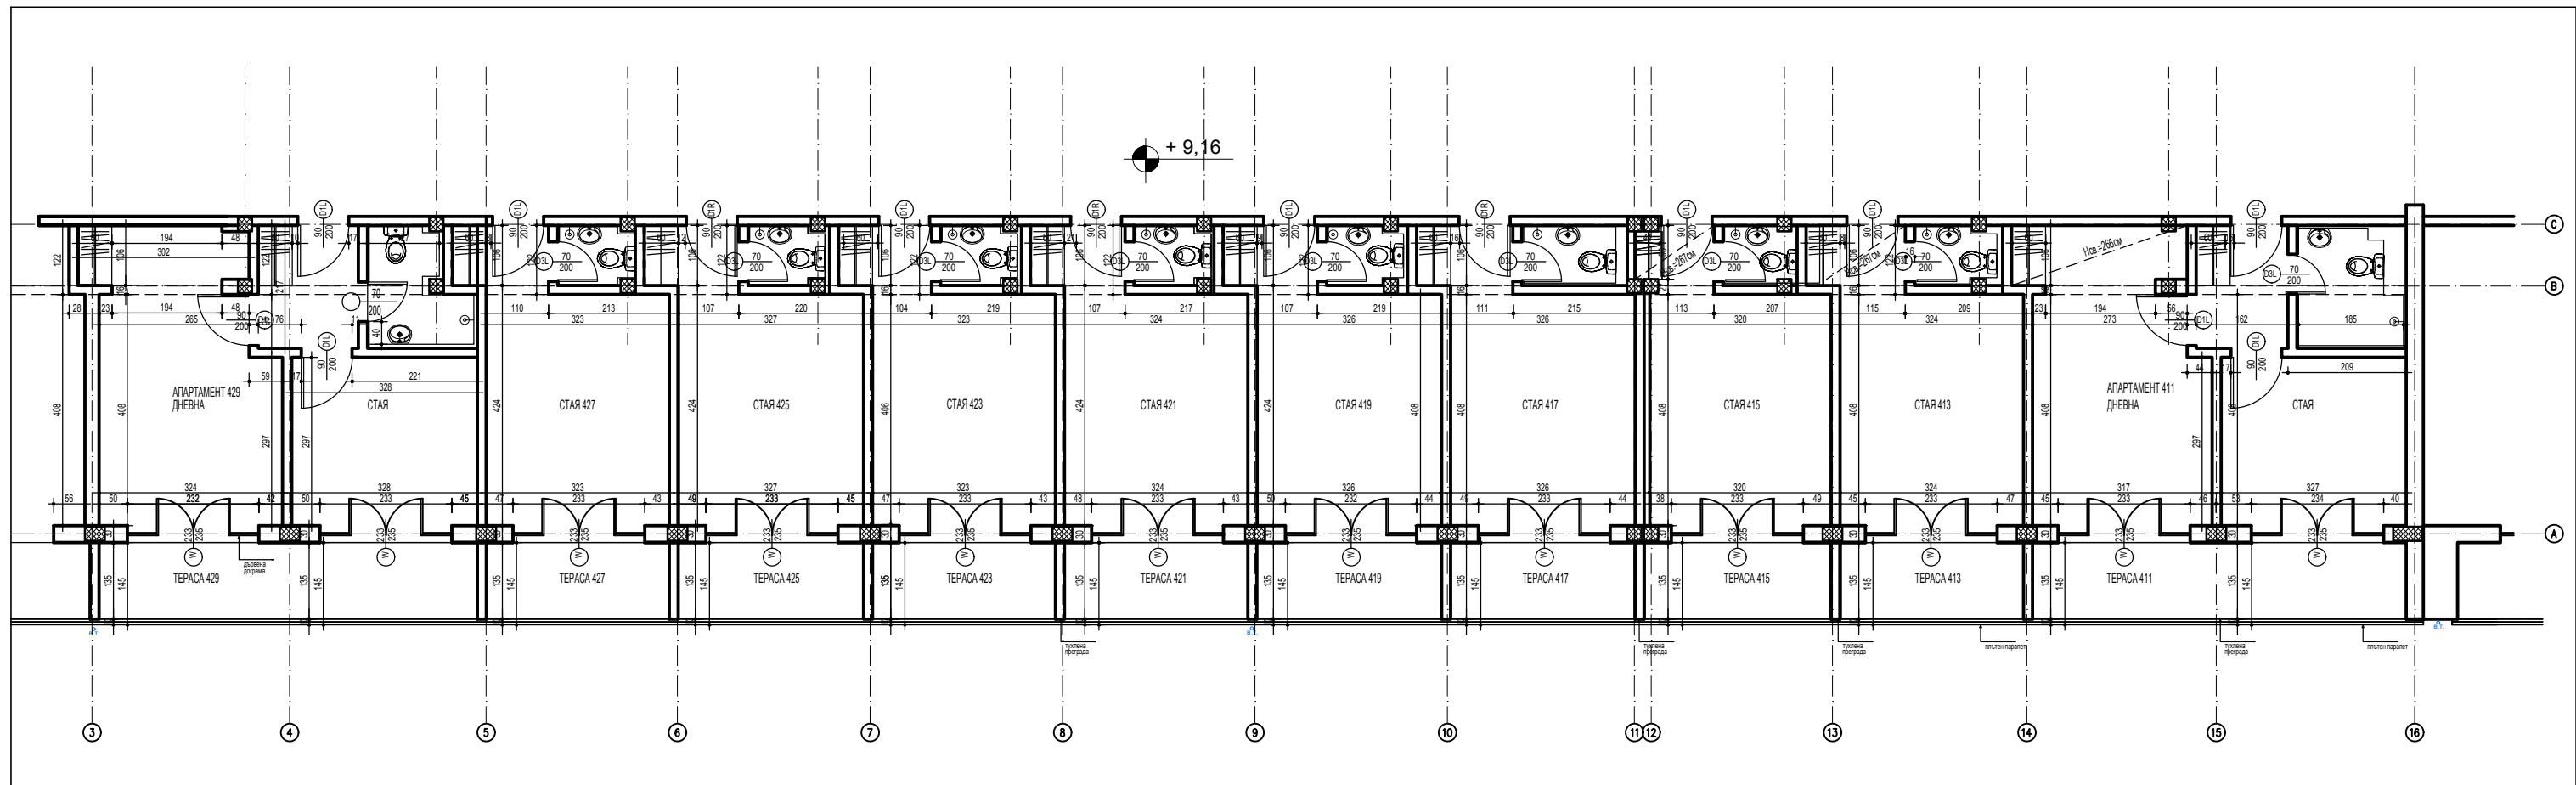

Стаи, чиито бани подлежат на ремонт - апартаменти 411 и 429

РАЗПРЕДЕЛЕНИЕ ЧЕТВЪРТИ ЕТАЖ, ЮГОИЗТОЧНА ЧАСТ