

ДОГОВОР
№ 20ИП-В60А013

№ 178-20

Днес, 10.08.2020 г. в гр. София между:

„НАЦИОНАЛНА ЕЛЕКТРИЧЕСКА КОМПАНИЯ“ ЕАД, търговско дружество със седалище и адрес на управление гр. София, ул. „Триадица“ № 8, представлявано от Иван Тодоров Йончев - Изпълнителен директор, регистрирано в Търговския регистър към Агенция по вписванията, с ЕИК 000649348, наричано за краткост **„Възложител“**, от една страна

и

„ПРОЕКТИРАНЕ И АНАЛИЗИ“ ЕООД, със седалище и адрес на управление: гр. София 1407, ул. „Руй планина“ № 16, регистрирано в Търговския регистър към Агенция по вписванията с ЕИК 131506071, представлявано от Пламен Иванов Андреев в качеството на Управител, наричано за краткост **„Изпълнител“**, от друга страна, наричани поотделно **„Страна“** и заедно **„Страните“**

на основание чл. 112 от Закона за обществените поръчки (ЗОП) и Решение № РЕШ-27 от 20.07.2020 г. на Изпълнителния директор на НЕК ЕАД се сключи този Договор, наричан по-нататък **„Договора“** за следното:

I. ПРЕДМЕТ НА ДОГОВОРА

Чл. 1. Възложителят възлага, а Изпълнителят приема да предостави срещу възнаграждение и при условията на този Договор, следната услуга: **Актуализация на проект за „Възстановяване на водоплътността и конструктивната сигурност на преливника на язовирна стена „Розов кладенец“**, наричани за краткост **„Услугите“**.

Чл. 2. Изпълнителят се задължава да предостави Услугите в съответствие с Техническата спецификация, Техническото предложение и Ценовото предложение на Изпълнителя, съставляващи съответно Приложения №№ 1, 2, 3, 4 и 5 към този Договор (**„Приложенията“**) и представляващи неразделна част от него.

Чл. 3. В срок до 10 (десет) дни от датата на сключване на Договора, Изпълнителят уведомява Възложителя за името, данните за контакт и представителите на подизпълнителите, посочени в офертата на Изпълнителя (ако има такива). Изпълнителят уведомява Възложителя за всякакви промени в предоставената информация в хода на изпълнението на Договора в срок до 5 (пет) дни от настъпване на съответното обстоятелство.

II. СРОК НА ДОГОВОРА. СРОК И МЯСТО НА ИЗПЪЛНЕНИЕ

Чл. 4. Срокът за изпълнение на Услугите е **20** (двадесет) работни дни, считано от датата на подписване на договора.

III. ЦЕНА, РЕД И СРОКОВЕ ЗА ПЛАЩАНЕ

Чл. 5. (1) За предоставянето на Услугите, Възложителят се задължава да плати на Изпълнителя обща цена в размер на **4 000** (четири хиляди) лв. без ДДС.

(2) В Цената по ал. 1 са включени всички разходи на Изпълнителя за изпълнение на Услугите, включително и разходите за персонала, който ще изпълнява поръчката, и/или на членовете на ръководния състав, които ще отговарят за изпълнението, като Възложителят не дължи заплащането на каквито и да е други разноски, направени от Изпълнителя.

(3) Цената, посочена в ал. 1, която се заплаща за извършените Услуги, е фиксирана за времето на изпълнение на Договора и не подлежи на промяна освен в случаите, изрично уговорени в този Договор и в съответствие с разпоредбите на ЗОП.

Чл. 6. Възложителят плаща на Изпълнителя Цената по този Договор в срок до 30 (тридесет) дни, считано от датата на получаване на оригинална фактура, издадена на основание и придружена с подписан протокол от Технически съвет на Възложителя за приемане на актуализацията на проекта.

Чл. 7. Плащането по този Договор се извършва въз основа на следните документи:

1. протокол от Технически съвет на Възложителя за приемане на актуализацията на проекта;
2. фактура за дължимата сума за извършената услуга, издадена от Изпълнителя и представена на Възложителя.

Чл. 8. (1) Всички плащания по този Договор се извършват в лева чрез банков превод по следната банкова сметка на Изпълнителя:

Банка: УНИКРЕДИТ БУЛБАНК АД

IBAN: UNCRBGSF

BIC: BG52UNCR96601030959200

(2) Изпълнителят е длъжен да уведомява писмено Възложителя за всички последващи промени по ал. 1 в срок от 3 (три) работни дни, считано от момента на промяната. В случай че Изпълнителят не уведоми Възложителя в този срок, счита се, че плащанията са надлежно извършени.

IV. ГАРАНЦИЯ ЗА ИЗПЪЛНЕНИЕ

Чл. 9. При подписването на този договор, Изпълнителят представя на Възложителя гаранция за изпълнение в размер на 5 % (пет на сто) от стойността на договора без ДДС, а именно: **200** (двеста) лева („Гаранция за изпълнение“), която служи за обезпечаване на изпълнението на задълженията на Изпълнителя по договора.

Гаранцията за изпълнение се представя в една от следните форми:

(1) Парична сума, внесена по банкова сметка на Възложителя, а именно: НЕК ЕАД, в ЦКБ, в лева, IBAN: BG87CECB97901003199001; BIC: CECBBGSF. Всички банкови разходи, свързани с преводите на сумата са за сметка на Изпълнителя.

Или

(2) Неотменяема и безусловно платима банкова гаранция, издадена в полза на Възложителя със срок на валидност 30 (тридесет) дни след подписването на протокол от Технически съвет за приемане на актуализацията на проекта. Всички банкови разходи, свързани с откриване и обслужване на гаранцията, както и по усвояването на средства от страна на Възложителя, при наличието на основание за това, са за сметка на Изпълнителя.

Или

(3) Застраховка, която обезпечава изпълнението чрез покритие на отговорността на изпълнителя със срок на валидност 30 (тридесет) дни след подписването на протокол от Технически съвет за приемане на актуализацията на проекта, с изцяло платена застрахователна премия по нея. Възложителят следва да бъде посочен като трето ползващо се лице по тази застраховка. Застраховката следва да покрива отговорността на Изпълнителя при пълно или частично неизпълнение на договора и не може да бъде използвана за обезпечение на неговата отговорност по друг договор. Разходите по сключването на застрахователния договор и поддържането на валидността на застраховката за изисквания срок, както и по всяко изплащане на застрахователно обезщетение в полза на Възложителя, при наличие на основание за това, са за сметка на Изпълнителя.

Чл. 10. В случай на изменение на договора, извършено в съответствие с настоящия договор и приложимото право, Изпълнителят се задължава да предприеме необходимите действия за привеждане на гаранцията за изпълнение в съответствие с изменените условия на договора и да представи на Възложителя документи за изменението ѝ при подписването на допълнителното споразумение към договора.

Чл. 11. Действията за привеждане на гаранцията за изпълнение в съответствие с изменените условия на договора могат да включват, по избор на Изпълнителя:

(1) Внасяне на допълнителна парична сума по банковата сметка на Възложителя при спазване на изискванията на чл. 9, ал. 1 от договора;

и/или

(2) Предоставяне на документ за изменение на първоначалната банкова гаранция или нова

банкова гаранция, при спазване на изискванията на чл. 9, ал. 2 от договора;

и/или

(3) Предоставяне на документ за изменение на първоначалната застраховка или нова застраховка, при спазване на изискванията на чл. 9, ал. 3 от договора и представяне на документ за изцяло платена допълнителна застрахователна премия по нея.

Чл. 12. Изпълнителят е длъжен да поддържа валидността на банковата гаранция за изпълнение/застраховката в срок 30 (тридесет) дни след подписването на протокол от Технически съвет за приемане на актуализацията на проекта. При необходимост срокът на валидност на банковата гаранция/застраховката се удължава с добавък или се издава нова, като на Възложителя се представя оригинален документ, доказващ удължената гаранция.

Чл. 13. Когато в банковата гаранция за изпълнение/застраховката посоченият срок на валидност изтича преди условието по чл. 12, Изпълнителят е длъжен до 15 (петнадесет) работни дни преди посочената дата, да представи добавък или нова банкова гаранция/застраховка с удължена валидност, съгласно чл. 12 и документ за изцяло платена допълнителна застрахователна премия по нея.

Чл. 14. В случай, че Изпълнителят не удължи валидността на банковата гаранция/застраховката, съгласно чл. 13, Възложителят има право да отправи към банката/застрахователя писмено искане за плащане в полза на Възложителя или да прихване стойността на гаранцията от сумата за плащане, ако има такава и да задържи гаранцията за изпълнение под формата на паричен депозит.

Чл. 15. Когато гаранцията за изпълнение се представя под формата на банкова гаранция, при подписване на договора, Изпълнителят предава на Възложителя оригинален екземпляр на банковата гаранция, която трябва да съдържа задължение на банката - гарант да извърши плащане при писмено искане от Възложителя, деклариращ, че е налице неизпълнение на задължение на Изпълнителя или друго основание за задържане на гаранцията за изпълнение по този Договор.

Чл. 16. Когато като гаранция за изпълнение се представя застраховка, Изпълнителят предава на Възложителя оригинален екземпляр на Застрахователна полица.

Чл. 17. (1) Възложителят освобождава Гаранцията за изпълнение в пълен размер в срок до 30 (тридесет) дни след подписването на протокол от Технически съвет за приемане на актуализацията на проекта, ако липсват основания за задържането от страна на Възложителя на каквато и да е сума по нея.

(2) Освобождаването на Гаранцията за изпълнение се извършва, както следва:

(а) когато е във формата на парична сума – чрез превеждане на сумата по банковата сметка на Изпълнителя, посочена в чл. 8 от Договора;

(б) когато е във формата на банкова гаранция – чрез връщане на нейния оригинал на представител на Изпълнителя или упълномощено от него лице след приключване задълженията на Изпълнителя по договора;

(в) когато е във формата на застраховка – чрез връщане на оригинала на застрахователната полица/застрахователния сертификат на представител на Изпълнителя или упълномощено от него лице след приключване задълженията на Изпълнителя по договора.

(3) Гаранцията не се освобождава от Възложителя, ако в процеса на изпълнение на Договора е възникнал спор между Страните относно неизпълнение на задълженията на Изпълнителя и въпросът е отнесен за решаване пред съд. При решаване на спора в полза на Възложителя той може да пристъпи към усвояване на гаранциите.

Чл. 18. Възложителят има право да задържи съответна част и да се удовлетвори от Гаранцията за изпълнение, когато Изпълнителят не изпълни някое от неговите задължения по Договора, както и в случаите на лошо, частично и забавено изпълнение на което и да е задължение на Изпълнителя, като усвои такава част от Гаранцията за изпълнение, която съответства на уговорената в Договора неустойка за съответния случай на неизпълнение.

Чл. 19. Възложителят има право да задържи Гаранцията за изпълнение в пълен размер, в следните случаи:

(1) при пълно/частично неизпълнение, в т.ч. когато Услугите не отговарят на изискванията на Възложителя;

(2) при прекратяване на дейността на Изпълнителя или при обявяването му в несъстоятелност.

Чл. 20. Във всеки случай на задържане на Гаранцията за изпълнение, Възложителят уведомява Изпълнителя за задържането и неговото основание. Задържането на Гаранцията за изпълнение изцяло или частично не изчерпва правата на Възложителя да търси обезщетение в по-голям размер.

Чл. 21. Когато Възложителят се е удовлетворил от Гаранцията за изпълнение и Договорът продължава да е в сила, Изпълнителят се задължава в срок до 10 (десет) работни дни да допълни Гаранцията за изпълнение, като внесе усвоената от Възложителя сума по сметката на Възложителя или предостави документ за изменение на първоначалната банкова гаранция или нова банкова гаранция, съответно застраховка, така че във всеки момент от действието на Договора размерът на Гаранцията за изпълнение да бъде в съответствие с чл. 9 от Договора.

Чл. 22. Възложителят не дължи лихва за времето, през което средствата по Гаранцията за изпълнение са престояли при него законосъобразно.

V. ПРАВА И ЗАДЪЛЖЕНИЯ НА СТРАНИТЕ

Чл. 23. Изброяването на конкретни права и задължения на Страните в този раздел от Договора е неизчерпателно и не засяга действието на други клаузи от Договора или от приложимото право, предвиждащи права и/или задължения на която и да е от Страните.

Общи права и задължения на Изпълнителя

Чл. 24. Изпълнителят има право:

1. да получи възнаграждение в размера, сроковете и при условията по чл. 7 и 8 от Договора;
2. да иска и да получава от Възложителя необходимото съдействие за изпълнение на задълженията по този Договор, както и всички необходими документи, информация и данни, пряко свързани или необходими за изпълнение на Договора.

Чл. 25. Изпълнителят се задължава:

1. да предостави Услугите и да изпълнява задълженията си по този Договор в уговорените срокове и качествено, в съответствие с Договора и Приложенията;
2. да представи на Възложителя актуализация на съществуващия работен проект със съдържание съгласно изискванията на Възложителя, посочени в Техническата спецификация и да извърши преработване и/или допълване в указания от Възложителя срок, когато Възложителят е поискал това;
3. да информира своевременно Възложителя за всички пречки, възникващи в хода на изпълнението на работа, да предложи начин за отстраняването им, като може да поиска от Възложителя указания и/или съдействие за отстраняването им;
4. да изпълнява всички законосъобразни указания и изисквания на Възложителя;
5. да пази поверителна Конфиденциалната информация, в съответствие с уговореното в чл. 42 от Договора;
6. да не възлага работата или части от нея на подизпълнители, освен в случаите и при условията, предвидени в ЗОП;
7. да не променя състава на персонала, който ще отговаря за изпълнението на Услугите, без предварително писмено съгласие от страна на Възложителя.

Общи права и задължения на Възложителя

Чл. 26. Възложителят има право:

1. да изисква и да получава Услугите в уговорените срокове, количество и качество;

2. да контролира изпълнението на поетите от Изпълнителя задължения, в т.ч. да иска и да получава информация от Изпълнителя през целия Срок на Договора, или да извършва проверки, при необходимост и на мястото на изпълнение на Договора, но без с това да пречи на изпълнението;
3. да изисква, при необходимост и по своя преценка, обосновка от страна на Изпълнителя на изготвените от него документи или съответна част от тях;
4. да изисква от Изпълнителя преработване или доработване на актуализацията на проекта;
5. да не приеме актуализацията на проекта, в съответствие с уговореното в чл. 29 от Договора.

Чл. 27. Възложителят се задължава:

1. да приеме изпълнението на Услугите, когато отговаря на договореното, по реда и при условията на този Договор;
2. да заплати на Изпълнителя цената в размера, по реда и при условията, предвидени в този Договор;
3. да предостави и осигури достъп на Изпълнителя до материалите и информацията, необходима за извършването на Услугите, предмет на Договора, при спазване на относимите изисквания или ограничения съгласно приложимото право;
4. да пази поверителна Конфиденциалната информация, в съответствие с уговореното в чл. 42 от Договора;
5. да оказва съдействие на Изпълнителя във връзка с изпълнението на този Договор, включително и за отстраняване на възникнали пречки пред изпълнението на Договора, когато Изпълнителят поиска това;
6. да освободи представените от Изпълнителя Гаранция за изпълнение, съгласно клаузите на чл. 17-21 от Договора.

VI. ПРЕДАВАНЕ И ПРИЕМАНЕ НА ИЗПЪЛНЕНИЕТО

Чл. 28. (1) Предаването на изготвената актуализация от Изпълнителя на Възложителя се документира с двустранно подписан протокол.

(2) Документите се предават в 4 (четири) екземпляра на хартиен и 2 (два) на електронен носител. В срок до 10 (десет) работни дни от получаване на актуализацията на проекта Възложителят назначава Технически съвет.

Чл. 29. (1) Възложителят (Техническият съвет) има право:

1. да приеме изпълнението, когато отговаря на договореното;
2. да поиска преработване и/или допълване на актуализацията в определен от него срок;
3. да откаже да приеме изпълнението при съществени отклонения от договореното в случай, че констатираните недостатъци са от такова естество, че не могат да бъдат отстранени в рамките на срока за изпълнение на задължението си по чл. 4 от Договора и резултатът от изпълнението става безполезен за Възложителя.

(2) Приемането на изпълнението на Услугите по този Договор се извършва с подписване на протокол от Технически съвет на Възложителя за приемане на актуализацията на проекта.

VII. САНКЦИИ ПРИ НЕИЗПЪЛНЕНИЕ

Чл. 30. (1) За всеки случай на неизпълнение, в това число забавено изпълнение на което и да е задължение от страна на Изпълнителя, същият дължи на Възложителя до изправяне на неизпълнението и/или преустановяване на забавата неустойка в размер на 0,5 % на ден върху стойността на Договора за всеки ден забава, но не повече от 10 % (десет на сто) от стойността на същия.

(2) В случай че Възложителят закъснее да заплати, както е уговорено в този договор, той дължи обезщетение на Изпълнителя, в размер на ОЛП на БНБ + 2 пункта на годишна база върху стойността на забавеното плащане за всеки просрочен ден, но не повече от 10 % от стойността на Договора.

Чл. 31. При констатирано лошо или друго неточно или частично изпълнение на отделен етап от Услугите или при отклонение от изискванията на Възложителя, посочени в Техническата спецификация, Възложителят има право да поиска от Изпълнителя да изпълни изцяло и качествено съответния етап, без да дължи допълнително възнаграждение за това. В случай, че и повторното изпълнение на услугата е некачествено, Възложителят има право да задържи гаранцията за изпълнение и да прекрати договора.

Чл. 32. При доказани нарушения на задълженията по чл. 42 от настоящия договор, Изпълнителят дължи неустойка в размер на 10 % от стойността на Договора.

Чл. 33. Възложителят има право да удържи всяка дължима по този Договор неустойка чрез задържане на сума от Гаранцията за изпълнение, като уведоми писмено Изпълнителя за това.

Чл. 34. Плащането на неустойките, уговорени в този Договор, не ограничава правото на изправната Страна да търси реално изпълнение и/или обезщетение за понесени вреди и пропуснати ползи в по-голям размер, съгласно приложимото право.

VIII. ПРЕКРАТЯВАНЕ НА ДОГОВОРА

Чл. 35. (1) Този Договор се прекратява:

1. с изтичане на срока по чл. 4 от Договора;
2. с изпълнението на всички задължения на Страните по него;
3. при настъпване на обективна невъзможност за изпълнение, за което обстоятелство засегнатата Страна е длъжна да уведоми другата Страна в срок до 10 (десет) дни от настъпване на невъзможността и да представи доказателства;
4. при прекратяване на юридическо лице – Страна по Договора без правоприемство, по смисъла на законодателството на държавата, в която съответното лице е установено;
5. при условията по чл. 5, ал. 1, т. 3 от ЗИФОДРЮПДРСЛ.

(2) Договорът може да бъде прекратен:

1. по взаимно съгласие на Страните, изразено в писмена форма;
2. когато за Изпълнителя бъде открито производство по несъстоятелност или ликвидация – по искане на Възложителя.

Чл. 36. (1) Всяка от Страните може да развали Договора при виновно неизпълнение на съществено задължение на другата страна по Договора, при условията и с последиците съгласно чл. 87 и сл. от Закона за задълженията и договорите, чрез отправяне на писмено предупреждение от изправната Страна до неизправната и определяне на подходящ срок за изпълнение. Разваляне на Договора не се допуска, когато неизпълнената част от задължението е незначителна с оглед на интереса на изправната Страна.

(2) За целите на този Договор, Страните ще считат за виновно неизпълнение на съществено задължение на Изпълнителя следното:

1. Изпълнителят е допуснал съществено отклонение от условията за изпълнение на поръчката в Техническата спецификация и Техническото предложение.

(3) Възложителят може да развали Договора само с писмено уведомление до Изпълнителя и без да му даде допълнителен срок за изпълнение, ако поради забава на Изпълнителя то е станало безполезно или ако задължението е трябвало да се изпълни непременно в уговореното време.

Чл. 37. Възложителят прекратява Договора в случаите по чл. 118, ал. 1 от ЗОП, без да дължи обезщетение на Изпълнителя за претърпени от прекратяването на Договора вреди, освен ако прекратяването е на основание чл. 118, ал. 1, т. 1 от ЗОП. В последния случай,

размерът на обезщетението се определя в протокол или споразумение, подписано от Страните, а при непостигане на съгласие – по реда на клаузата за разрешаване на спорове по този Договор.

Чл. 38. Във всички случаи на прекратяване на Договора, освен при прекратяване на юридическо лице – Страна по Договора без правопримство:

1. Възложителят и Изпълнителят съставят констативен протокол за извършената към момента на прекратяване работа и размера на евентуално дължимите плащания; и
2. Изпълнителят се задължава:

а) да преустанови предоставянето на Услугите, с изключение на такива дейности, каквито може да бъдат необходими и поискани от Възложителя;

б) да предаде на Възложителя всички документи, изготвени от него в изпълнение на Договора до датата на прекратяването; и

в) да върне на Възложителя всички документи и материали, които са собственост на Възложителя и са били предоставени на Изпълнителя във връзка с предмета на Договора.

Чл. 39. При предсрочно прекратяване на Договора, Възложителят е длъжен да заплати на Изпълнителя реално изпълнените и приети по установения ред Услуги.

IX. ОБЩИ РАЗПОРЕДБИ

Чл. 40. (1) Освен ако са дефинирани изрично по друг начин в този Договор, използваните в него понятия имат значението, дадено им в ЗОП, съответно в легалните дефиниции в Допълнителните разпоредби на ЗОП или, ако няма такива за някои понятия – според значението, което им се придава в основните разпоредби на ЗОП.

(2) При противоречие между различни разпоредби или условия, съдържащи се в Договора и Приложенията, се прилагат следните правила:

1. специалните разпоредби имат предимство пред общите разпоредби;
2. разпоредбите на Приложенията имат предимство пред разпоредбите на Договора.

Чл. 41. При изпълнението на Договора, Изпълнителят е длъжен да спазва всички приложими нормативни актове, разпоредби, стандарти и други изисквания, свързани с предмета на Договора, и в частност, всички приложими правила и изисквания, свързани с опазване на околната среда, социалното и трудовото право, приложими колективни споразумения и/или разпоредби на международното екологично, социално и трудово право, съгласно Приложение № 10 към чл. 115 от ЗОП.

X. КОНФИДЕНЦИАЛНОСТ

Чл. 42. (1) Всяка от Страните по този Договор се задължава да пази в поверителност и да не разкрива или разпространява информация за другата Страна, станала ѝ известна при или по повод изпълнението на Договора („**Конфиденциална информация**“). Конфиденциална информация включва, без да се ограничава до: обстоятелства, свързани с търговската дейност, техническите процеси, проекти или финанси на Страните, както и ноу-хау, изобретения, полезни модели или други права от подобен характер, свързани с изпълнението на Договора. Не се смята за конфиденциална информацията, касаеща наименованието на изпълнения проект, стойността и предмета на този Договор, с оглед бъдещо позоваване на придобит професионален опит от Изпълнителя.

(2) С изключение на случаите, посочени в ал. 3 на този член, Конфиденциална информация може да бъде разкривана само след предварително писмено одобрение от другата Страна, като това съгласие не може да бъде отказано безпричинно.

(3) Не се счита за нарушение на задълженията за неразкриване на Конфиденциална информация, когато:

1. информацията е станала или става публично достъпна, без нарушаване на този Договор от която и да е от Страните;

2. информацията се изисква по силата на закон, приложим спрямо която и да е от Страните; или
3. предоставянето на информацията се изисква от регулаторен или друг компетентен орган и съответната Страна е длъжна да изпълни такова изискване;

В случаите по точки 2 или 3 Страната, която следва да предостави информацията, уведомява незабавно другата Страна по Договора.

(4) Задълженията по тази клауза се отнасят до Изпълнителя, всички негови подразделения, контролирани от него фирми и организации, всички негови служители и наети от него физически или юридически лица, като Изпълнителят отговаря за изпълнението на тези задължения от страна на такива лица.

Задълженията, свързани с неразкриване на Конфиденциалната информация остават в сила и след прекратяване на Договора на каквото и да е основание.

XI. ПУБЛИЧНИ ИЗЯВЛЕНИЯ

Чл. 43. Изпълнителят няма право да дава публични изявления и съобщения, да разкрива или разгласява каквато и да е информация, която е получил във връзка с извършване на Услугите, предмет на този Договор, независимо дали е въз основа на данни и материали на Възложителя или на резултати от работата на Изпълнителя, без предварителното писмено съгласие на Възложителя, което съгласие няма да бъде безпричинно отказано или забавено.

XIII. ПРЕХВЪРЛЯНЕ НА ПРАВА И ЗАДЪЛЖЕНИЯ

Чл. 44. Никоя от Страните няма право да прехвърля никое от правата и задълженията, произтичащи от този Договор, без съгласието на другата Страна. Паричните вземания по Договора могат да бъдат прехвърляни или залагани съгласно приложимото право.

XIV. ИЗМЕНЕНИЯ

Чл. 45. Този Договор може да бъде изменян само с допълнителни споразумения, изготвени в писмена форма и подписани от двете Страни, в съответствие с изискванията и ограниченията на ЗОП.

XV. НЕПРЕОДОЛИМА СИЛА

Чл. 46. (1) Никоя от Страните по този Договор не отговаря за неизпълнение, причинено от непреодолима сила. За целите на този Договор, „непреодолима сила“ има значението на това понятие по смисъла на чл. 306, ал. 2 от Търговския закон.

(2) Не може да се позовава на непреодолима сила Страна, която е била в забава към момента на настъпване на обстоятелството, съставляващо непреодолима сила.

(3) Страната, която не може да изпълни задължението си поради непреодолима сила, е длъжна да предприеме всички действия с грижата на добър стопанин, за да намали до минимум понесените вреди и загуби, както и да уведоми писмено другата страна в срок до 10 (десет) дни от настъпването на непреодолимата сила, като посочи в какво се състои непреодолимата сила и възможните последици от нея за изпълнението на Договора. При неуведомяване се дължи обезщетение за настъпилите от това вреди.

(4) Докато трае непреодолимата сила, изпълнението на задължението се спира. Засегнатата Страна е длъжна, след съгласуване с насрещната Страна, да продължи да изпълнява тази част от задълженията си, които не са възпрепятствани от непреодолимата сила.

(5) Не може да се позовава на непреодолима сила Страна:

1. която е била в забава или друго неизпълнение преди настъпването на непреодолима сила;
2. която не е информирала другата Страна за настъпването на непреодолима сила; или

3. чиято небрежност или умишлени действия или бездействия са довели до невъзможност за изпълнение на Договора.

(6) Липсата на парични средства не представлява непреодолима сила.

XVI. НИЩОЖНОСТ НА ОТДЕЛНИ КЛАУЗИ

Чл. 47. В случай, че някоя от клаузите на този Договор е недействителна или неприложима, това не засяга останалите клаузи. Недействителната или неприложима клауза се замества от повелителна правна норма, ако има такава.

XVII. УВЕДОМЛЕНИЯ

Чл. 48. (1) Всички уведомления между Страните във връзка с този Договор се извършват в писмена форма и могат да се предават лично или чрез препоръчано писмо, по куриер, по факс, електронна поща.

(2) За целите на този Договор данните и лицата за контакт на Страните са, както следва:

1. За Възложителя:

Адрес за кореспонденция: ул. „Лавеле“ № 26, София 1000

Тел.: +359 877254378

Факс: 02 9881941

e-mail: ts.ivancheva@dams.nek.bg

Лице за контакт: инж. Цвета Иванчева – инж. ХЕС, отдел „Технически“, НЕК ЕАД, предприятие „Язовири и каскади“

2. За Изпълнителя:

Адрес за кореспонденция: ул. „Панорама София“ №11 п.к. А406, София 1766

Тел.: + 359 2 44 333 22

Факс: +359 2 42 388 04

e-mail: pia_@abv.bg

Лице за контакт: Пламен Андреев

(3) За дата на уведомлението се счита:

1. датата на предаването – при лично предаване на уведомлението;
2. датата на пощенското клеймо на обратната разписка – при изпращане по пощата;
3. датата на доставка, отбелязана върху куриерската разписка – при изпращане по куриер;
4. датата на приемането – при изпращане по факс;
5. датата на получаване – при изпращане по електронна поща.

(4) Всяка кореспонденция между Страните ще се счита за валидна, ако е изпратена на посочените по-горе адреси (в т.ч. електронни), чрез посочените по-горе средства за комуникация и на посочените лица за контакт. При промяна на посочените адреси, телефони и други данни за контакт, съответната Страна е длъжна да уведоми другата в писмен вид в срок до 10 (десет) дни от настъпване на промяната. При неизпълнение на това задължение всяко уведомление ще се счита за валидно връчено, ако е изпратено на посочените по-горе адреси, чрез описаните средства за комуникация и на посочените лица за контакт.

(5) При преобразуване без прекратяване, промяна на наименованието, правноорганизационната форма, седалището, адреса на управление, предмета на дейност, срока на съществуване, органите на управление и представителство на Изпълнителя, същият се задължава да уведоми Възложителя за промяната в срок до 10 (десет) дни от вписването ѝ в съответния регистър.

XVIII. ЕЗИК

Чл. 49. (1) Този Договор се сключва на български език.

(2) Приложимият език е задължителен за използване при съставяне на всякакви документи, свързани с изпълнението на Договора, в т.ч. уведомления, протоколи, отчети и др., както и при провеждането на работни срещи.

XIX. ПРИЛОЖИМО ПРАВО

Чл. 50. Този Договор, в т.ч. Приложенията към него, както и всички произтичащи или свързани с него споразумения, и всички свързани с тях права и задължения, ще бъдат подчинени на и ще се тълкуват съгласно българското право.

XX. РАЗРЕШАВАНЕ НА СПОРОВЕ

Чл. 51. Всички спорове, породени от този Договор или отнасящи се до него, включително споровете, породени или отнасящи се до неговото тълкуване, недействителност, изпълнение или прекратяване, както и споровете за попълване на празноти в Договора или приспособяването му към нововъзникнали обстоятелства, ще се уреждат между Страните чрез преговори, а при непостигане на съгласие – спорът ще се отнася за решаване от компетентния български съд.

XXI. ЕКЗЕМПЛЯРИ


Чл. 52. Този Договор се състои от 10 (десет) страници и е изготвен и подписан в 2 (два) еднообразни екземпляра – по един за всяка от Страните.

XXII. ПРИЛОЖЕНИЯ

Чл. 53. Към този Договор се прилагат и са неразделна част от него следните приложения:

- Приложение № 1 – Техническа спецификация на Възложителя;
- Приложение № 2 – Техническо предложение на Изпълнителя;
- Приложение № 3 – Ценово предложение на Изпълнителя;
- Приложение № 4 – Списък на персонала, който ще изпълнява поръчката, и/или на членовете на ръководния състав, които ще отговарят за изпълнението;
- Приложение № 5 – Протокол от преговори.

ВЪЗЛОЖИТЕЛ: 

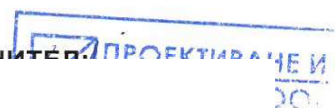ИЗПЪЛНИТЕЛ: 

**ЗАЛИЧЕНА ИНФОРМАЦИЯ по чл.37
от ЗОП във връзка с чл.5(1),е) от ОРЗД**

✓ 

ТЕХНИЧЕСКА СПЕЦИФИКАЦИЯ

за услуга

ОТНОСНО: „Актуализация на проект за „Възстановяване на водоплътността и конструктивната сигурност на преливника на яз. стена „Розов кладенец“.

1. ВЪВЕДЕНИЕ

Язовир „Розов кладенец“ е разположен в непосредствена близост източно от гр. Гълъбово. Водохранилището е оформено от две язовирни стени – главна стена и контрастената. В южния край на контрастената са разположени облекчителните съоръжения – страничен изпускател, преливаем яз, отводяща траншея, задна стена на траншеята и отвеждащ канал, заустващ в корекцията на река Соколица.

- Страничен изпускател, съоръжен с таблен затвор, предназначен за сваляне нивото на езерото до кота 98.00 m;

Представлява стоманобетонова конструкция, в която е оформен отвор с ориентировъчни размери 3.00/3.00 m, с два таблени затвора (работен и ремонтен) и ниши за дамбалкени.

- Страничен преливник:

Представлява масивен бетонов яз с практически профил, тип траншеен, с променлива височина, покрит със стоманоторкрет.

Във високия край преливният яз контактува непосредствено с конструкцията на страничния изпускател, а в ниския край – със задната стена на траншеята.

- Траншея:

Траншеята е с трапецовиден напречен профил, с наклон в посока към река Соколица, бетонирана, в плиткия си край е ограничена с напречна бетонова стена. Облицована е със стоманоторкрет;

- Задна непреливаема стена:

Ограничава траншеята от плиткия край, бетонова, торкретирана;

- Отвеждащ канал:

Отводящ канал е общ за изпускателя и преливника, с трапецовиден напречен профил, зауства в корекцията на р. Соколица;

През 2015 г. е сключен договор №15ИП-760A057 / 30.07.2015 г. между НЕК ЕАД и „Проектиране и анализи“ ЕООД с предмет: „Проучване и проект за водоплътност и конструктивна сигурност на преливника на язовир „Розов кладенец“.

За времето от приемане на проекта през 2016 г. до настоящия момент, за кратък период, водното ниво в язовира беше понижено повече от обичайното. Това позволи да се направи частичен оглед на водния откос на преливника и непреливаемата стена, което до този момент не беше възможно поради мътността на водата.

Констатира се наличие на едри камъни с размери от 60 до 100 cm, наподобяващи заскалявка непосредствено пред масивното бетоново тяло. Установи се, че пред непреливаемата стена има предимно камъни и минимално количество наноси, докато пред преливника, камъните са примесени с по-голямо количество нанос.

Предвид обстоятелствата, че работният проект, подлежащ на актуализация е изготвен от фирма „Проектиране и анализи“ ЕООД, която е носител на авторските права за интелектуалната собственост върху проекта, възлагането на други лица би довело до нарушаване на тези права.

2. ОБХВАТ НА ОБЩЕСТВЕНАТА ПОРЪЧКА

Предметът на обществената поръчка, на базата на новите обстоятелства, включва изпълнението на актуализация на:

- Част Конструктивна;
- Част „Количествено-стойностна сметка за изпълнение на ремонтните работи“;
- Част ПБЗ.

Всички актуализации на проектни части на работния проект да се изготвят от проектанти, отговарящи на изискванията на действащата в момента нормативна уредба за проектантска правоспособност в инвестиционното проектиране. Всяка от проектните части на проекта да се завери от лице с пълна проектантска правоспособност.

3. СЪЩЕСТВУВАЩО ПОЛОЖЕНИЕ

В работния проект на фирма „Проектиране и анализи“, в част Конструктивна, точка 2. – „Мероприятия по воден откос“ се предвижда „Почистване на водният откос от наноси“, като „почистването трябва да се извърши до пълното отстраняване на наносният пласт на разстояние 2 m от линията на фундиране на преливника“. След направените огледи се установи, че освен нанос има каменен насип.

През месец юли 2019 г. е извършено геодезическо хидрографско заснемане на дъното и наносите пред преливника. Направени са две геодезически снимки, за „ниво нанос“ и „ниво дъно“. Котите на „ниво дъно“ са определени с помощта на геодезически щокове при достигане на твърда повърхност.

4. ТЕХНИЧЕСКИ ИЗИСКВАНИЯ КЪМ ИЗПЪЛНЕНИЕ НА УСЛУГАТА

4.1. Технически изисквания към услугата:

Актуализацията на проектните части на работния проект да се изготвят в съответствие с изискванията на Наредба №4 от 2001 г. за обхвата и съдържанието на инвестиционните проекти (последно изм. ДВ. бр.44 от 2 Юни 2017 г.).

4.1.1. Работен проект – актуализация:

- Преработка на **част Конструктивна**

Да се представи техническо решение на базата на новите параметри на обекта и хидрографското заснемане в частта на фундиране и укрепване на облицовъчната стоманобетонена стена по водната страна на преливника в участъците на преливаемата и непреливаемата му части.

Да се актуализира технологията за изграждане на облицовъчната стоманобетонена стена.

Да включва необходимите разяснения, изчислителни схеми, конструктивни изчисления, чертежи и детайли, които да се представят в пълен обхват всички аспекти на актуализираното техническо решение.

Разработената технология за изпълнение на ремонтните работи и избраните материали следва да бъдат в съответствие с БДС EN 1504 – „Продукти и системи за предпазване и възстановяване на бетонни конструкции“.

- Преработка на **част „Количествено-стойностна сметка за изпълнение на ремонтните работи“**

Да бъде съставена на база на предложената актуализация на техническото решение и технологични схеми за нейната реализация. Същите следва да съдържат всички необходими дейности и съответните разходи по отстраняване на компрометиран бетон, подготовка на основата, същинска рехабилитация, грижи за рехабилитираните участъци, възстановяване на отводнителни елементи и други.

Актуализираните разходите за изпълнение на ремонтните работи да се определят на база на действащите в момента средни цени на материали, строителни работи и други услуги на строителния пазар в Република България, като се вземе предвид отдалечеността на обектите.

Изпълнителят трябва да представи всички материали, които е предвидил за изпълнение на ремонтните работи, както и технологичните изисквания за работа с тях. При актуализацията на работния проект, Изпълнителят следва да подбере материали и технологии за изпълнение на ремонтните дейности, които при качествено им изпълнение ще могат да отговарят на

изискванията на НАРЕДБА №РД-02-20-1 от 5 февруари 2015 г. за условията и реда на влагане на строителни продукти в строежите на Република България и да покриват изискванията на чл. 20, ал. 4, т. 11 на НАРЕДБА №2 от 31 юли 2003 г. за въвеждане в експлоатация на строежите в Република България и минимални гаранционни срокове за изпълнени строителни и монтажни работи, съоръжения и строителни обекти. За всички материали, Изпълнителят следва да посочи стандартите, на които трябва да съответстват.

- Преработка на Част „План за безопасност и здраве“

Да се разработи в съответствие с изискванията за обхват и съдържание на Наредба №2 от 22.03.2004 г. за минималните изисквания за здравословни и безопасни условия на труд (ЗБУТ) при извършване на строителни и монтажни работи.

- Проектът да се представи в 4 оригинални екземпляра на български език + 2 бр. CD с електронно копие на проекта.

4.2. Изисквания към услугата за опазване на околната среда и климата:

Актуализацията на работния проект не засяга частите отнасящи се до опазване на околната среда и климата.

4.3. Изисквания към услугата за осигуряване на здравословни и безопасни условия на труд:

Актуализацията на работния проект не засяга частите отнасящи се до осигуряване на здравословни и безопасни условия на труд

4.4. Гаранционен срок и други гаранционни условия:

Не изпълнимо.

5. УСЛОВИЯ ЗА ИЗПЪЛНЕНИЕ НА ПОРЪЧКАТА

5.1. Срок и условия към срока за изпълнение:

Срок за проектиране 20 работни дни от датата на сключване на договор за изпълнение на поръчката.

5.2. Място и условия за изпълнение:

Няма изисквания за мястото на изпълнение на поръчката.

5.3. Контрол на работата от страна на Възложителя:

Актуализацията на проекта се предава от Изпълнителя на Възложителя с двустранно подписан протокол, удостоверяващ датата на предаването, за разглеждане от Технически съвет (ТС) на Възложителя.

В срок до 10 работни дни от дата на предаването на актуализацията на проекта, Възложителят назначава Технически съвет (ТС) с посочена дата за провеждане на съвета.

Констатациите на Техническият съвет при разглеждане на актуализацията на проекта се отразяват в протокол, подписан от членовете му, като Възложителя по своя преценка може:

- да приеме актуализацията на проекта безусловно с изготвяне на протокол за приемане на проекта без забележки;
- да върне актуализацията на проекта със забележки при констатирани пропуски и/или недостатъци, като постави срок за отстраняването им;
- да откаже приемането на актуализацията на проекта, поради съществени неотстраними пропуски и недостатъци и да прекрати едностранно договора, като задържи гаранцията за изпълнение;

В случай че Възложителят е върнал актуализацията на проекта със забележки, същите се отстраняват в определения от ТС срок.

1. ПРИЛОЖЕНИЯ: Геодезическо хидрографско заснемане



НАЦИОНАЛНА ЕЛЕКТРИЧЕСКА КОМПАНИЯ ЕАД

ПРЕДПРИЯТИЕ „ЯЗОВИРИ И КАСКАДИ“

София 1000, ул. „Лавеле“ 26, тел. (02) 988 56 15, факс (02) 988 19 41
e-mail: office@dams.nek.bg

**Хидрографско заснемане
на област пред преливника на контра дига
"Розов кладенец" - ниво нанос и ниво дъно**

ОТДЕЛ ТЕХНИЧЕСКИ, СЕКТОР "ГЕОДЕЗИЧЕСКИ ИЗМЕРВАНИЯ"

Юли, 2019 г.

ОБЯСНИТЕЛНА ЗАПИСКА

За нуждите на проектирането в периода 09.07-11.07.2019 година е извършено геодезическо хидрографско заснемане на дъното и наносите пред преливника на контрадига „Розов кладенец“.

Заснемането е извършено от екип в състав:

- инж. Вл. Събев – ръководител заснемане
- инж. Д. Маринов – оператор
- помощен персонал

За снимачна основа е използвана съществуващата опорна мрежа от геодезическата контролно измерителната система на стената в локални координати и балтийска височинна система. Заснемането е извършено от наблюдавана точка 110 с кота 105.658 m и ориентирни точки 1001 и 1003.

Измерванията са извършени с тотална станция Leica TC2003 (средна квадратна грешка на измерена посока $1.5''$ и $1\text{mm} + 1\text{ppm}$ на измерена дължина) и отражателни призми, монтирани върху 4 и 6 метрови щокове, при водно ниво 103.04 m.

Измерванията са обработени с TPLAN.

Заснемането на точките под вода е извършено на две нива - ниво нанос и ниво дъно. Всяко от нивата е заснето с по 105 точки, съгласно предварително зададена схема на промерите. (Приложение № 1), трасирани във водата посредством шамандури. Сигнализирането на точките е осъществено с помощта на понтон и лодка.

Заснетата площ за всяко от двете нива е 640 m^2

Заснети са 60 точки очертаващи преливника и част от контрадигата.

Координатите и котите на заснетите точки са дадени в координатен регистър. (Приложение №2.)

Местоположението на заснетите точки от ниво нанос и ниво дъно са дадени в Приложение №3.

Снимката е изпълнена в мащаб М 1:300 на AutoCAD за ниво нанос (Приложение №4) и ниво дъно (Приложение №5).

Сечението на хоризонталите е през 0.20 m, а на главните хоризонтали е през 1 m.

Хоризонталите са интерполирани с LISCAD .

Обема на наноса е изчислен с LISCAD: $V = 325\text{ m}^3$.

София

Юли, 2019 г.



Приложение №1 - КООРДИНАТЕН РЕГИСТЪР

№	X(m)	Y(m)	H(m)
111001	1582.91	644.52	104.84
110110	1592.52	690.81	105.66
1	1670.43	622.93	101.95
2	1670.56	624.61	101.73
3	1670.54	624.67	101.64
4	1670.81	627.65	101.51
5	1670.79	627.59	101.24
6	1673.42	627.33	101.45
7	1673.43	627.28	101.24
8	1673.24	624.43	101.65
9	1673.26	624.52	101.54
10	1672.96	622.35	101.77
11	1673.18	622.17	101.65
12	1673.29	630.24	101.38
13	1673.16	630.11	100.89
14	1673.88	633.42	101.09
15	1673.90	633.42	100.72
16	1673.98	635.77	100.84
17	1674.35	635.71	100.37
18	1671.67	636.32	101.06
19	1671.70	636.38	100.38
20	1670.78	633.41	101.24
21	1670.82	633.40	100.82
22	1671.51	630.53	101.34
23	1671.27	630.62	101.02
24	1665.29	628.51	101.56
25	1665.54	628.71	101.25
26	1664.63	625.70	101.63
27	1664.81	625.84	101.60
28	1664.49	623.68	101.75
29	1664.46	623.69	101.61
30	1667.39	623.16	102.01
31	1667.72	625.08	101.75
32	1667.81	625.13	101.68
33	1668.37	627.97	101.55
34	1668.38	627.96	101.29
35	1668.81	630.71	101.28
36	1668.85	630.74	101.01
37	1667.37	634.07	101.25
38	1667.30	634.04	100.72
39	1668.13	637.11	101.08
40	1668.03	637.11	100.19
41	1664.40	637.32	100.92
42	1664.75	637.66	99.51
43	1664.52	635.38	101.19
44	1664.45	635.45	100.19
45	1664.61	631.69	101.40

№	X(m)	Y(m)	H(m)
46	1664.55	631.61	100.97
47	1662.94	632.25	101.37
48	1662.87	632.17	100.88
49	1663.38	635.57	101.17
50	1663.53	635.67	100.02
51	1664.12	638.26	101.04
52	1664.38	638.30	99.44
53	1661.43	639.37	101.01
54	1661.27	639.32	99.30
55	1660.42	635.61	101.20
56	1660.35	635.47	99.69
57	1659.88	632.77	101.32
58	1659.88	632.45	100.43
59	1659.68	630.05	101.50
60	1659.81	629.97	101.12
61	1659.11	627.23	101.64
62	1658.98	625.21	101.68
63	1658.89	625.17	101.52
64	1661.38	624.46	101.74
65	1661.41	624.43	101.59
66	1662.00	626.49	101.63
67	1661.89	626.51	101.55
68	1662.56	629.31	101.56
69	1662.55	629.37	101.21
70	1653.10	626.85	101.60
71	1653.14	626.71	101.36
72	1653.74	628.69	101.58
73	1653.62	628.70	101.36
74	1654.28	631.57	101.25
75	1653.82	631.54	99.95
76	1656.66	631.18	101.46
77	1656.59	631.09	100.78
78	1655.90	628.21	101.58
79	1655.86	628.19	101.20
80	1655.63	626.02	101.57
81	1655.57	625.94	101.29
82	1657.18	633.97	101.18
83	1657.62	634.07	99.55
84	1658.48	636.75	101.02
85	1658.68	636.67	99.44
86	1659.16	639.89	100.93
87	1659.34	639.90	99.24
88	1656.76	640.50	100.91
89	1656.83	640.52	99.47
90	1656.16	637.46	100.97
91	1655.93	637.41	98.97
92	1655.19	634.59	101.09

№	X(m)	Y(m)	H(m)
93	1655.07	634.57	100.06
94	1651.64	635.28	100.51
95	1651.48	635.17	100.28
96	1652.57	638.74	100.89
97	1652.12	638.88	99.21
98	1652.83	641.42	100.86
99	1653.08	641.39	100.03
100	1650.79	641.83	100.81
101	1650.75	641.68	100.51
102	1650.39	639.08	100.83
103	1650.53	639.04	99.78
104	1649.65	635.66	100.49
105	1649.71	635.59	98.95
106	1648.43	633.09	99.97
107	1648.33	633.04	98.87
108	1647.83	630.19	99.90
109	1647.85	630.12	99.30
110	1647.36	628.18	100.55
111	1647.30	628.25	100.25
112	1649.93	627.60	101.49
113	1649.95	627.64	101.08
114	1650.36	629.49	101.01
115	1650.38	629.40	100.38
116	1651.18	632.56	100.18
117	1650.94	632.93	99.53
118	1642.52	634.65	99.38
119	1642.48	634.65	99.33
120	1645.97	637.50	100.53
121	1645.53	637.32	99.53
122	1646.29	640.16	100.91
123	1646.39	640.21	100.32
124	1647.49	643.14	100.91
125	1647.48	643.11	100.53
126	1644.84	643.79	100.87
127	1644.77	643.85	100.52
128	1642.10	644.81	100.88
129	1642.13	644.46	100.67
130	1643.04	644.42	100.40
131	1639.05	645.62	101.05
132	1638.82	645.89	100.68
133	1639.05	642.53	101.46
134	1641.44	641.17	100.95
135	1641.45	641.33	100.78
136	1641.47	638.15	100.88
137	1641.77	638.16	100.60
138	1640.46	635.83	100.73
139	1640.33	635.62	100.64
140	1638.96	641.99	101.68
150	1643.45	637.79	100.53

№	X(m)	Y(m)	H(m)
151	1643.70	637.74	100.42
152	1645.78	636.97	100.43
153	1645.65	637.10	99.61
154	1645.25	634.47	99.28
155	1645.30	634.34	98.75
156	1642.44	634.60	99.50
157	1642.37	634.57	99.37
158	1642.03	631.79	98.42
159	1642.00	631.77	98.21
160	1644.45	631.01	98.38
161	1644.47	631.25	98.10
162	1644.01	629.13	98.91
163	1641.79	631.32	98.20
164	1641.75	631.37	98.20
1111	1641.49	629.79	100.14
200	1669.36	621.53	102.07
201	1667.36	621.92	101.86
202	1664.42	622.61	101.87
203	1661.55	623.39	101.84
204	1658.69	624.17	101.89
205	1655.84	624.92	102.07
206	1652.86	625.64	101.65
207	1649.90	626.46	101.51
208	1647.09	627.26	100.55
209	1644.92	628.14	99.46
210	1640.94	628.74	103.06
211	1670.35	621.13	102.19
212	1671.34	621.06	101.97
213	1673.27	620.72	101.89
214	1676.23	620.43	101.73
215	1675.86	618.04	101.93
216	1675.73	617.94	101.36
217	1673.08	618.41	102.11
218	1672.88	618.34	101.80
219	1671.16	618.58	102.14
220	1670.14	618.61	102.24
221	1669.73	615.55	102.72
222	1670.36	615.53	102.38
223	1672.41	615.08	102.31
224	1672.16	615.02	101.67
225	1675.25	614.65	102.18
226	1675.17	614.44	101.61
227	1675.12	611.50	102.47
228	1672.30	612.53	102.56
229	1670.46	612.93	102.64
230	1669.48	612.37	102.76
231	1673.71	623.82	101.64
232	1673.68	623.98	101.29
233	1676.61	623.28	101.60

№	X(m)	Y(m)	H(m)
234	1676.40	623.21	101.29
235	1674.09	628.93	101.38
236	1674.07	628.64	100.93
237	1672.08	628.79	101.40
238	1671.81	628.84	101.03
239	1671.85	630.05	101.38
240	1671.57	629.99	100.86
241	1672.74	632.51	101.12
242	1672.71	632.96	100.64
243	1675.39	632.34	101.18
244	1675.38	632.17	100.68
245	1671.91	624.08	101.66
246	1671.78	624.02	101.40
247	1677.44	626.01	101.42
248	1677.31	625.87	101.05
249	1677.89	629.71	101.16
250	1677.79	629.48	100.77
251	1679.17	633.57	101.01
252	1679.17	633.49	100.45
253	1678.03	630.36	101.23
254	1678.04	629.97	100.79
255	1673.90	634.06	101.01
256	1674.13	634.00	100.63
300	1669.22	615.31	103.98
301	1669.65	618.27	104.01
302	1670.02	621.24	103.98
303	1670.19	622.55	103.95
304	1669.71	622.61	103.96
305	1669.42	621.44	103.95
306	1669.27	621.44	103.56
307	1667.22	621.94	103.57
308	1664.34	622.66	103.53
309	1661.45	623.38	103.51
310	1658.53	624.10	103.48
311	1655.65	624.84	103.47
312	1652.73	625.64	103.51
313	1649.89	626.41	103.48
314	1646.93	627.20	103.47
315	1644.14	627.98	103.48
316	1641.15	628.77	103.50
317	1640.88	628.53	103.51
318	1640.99	627.98	105.66
319	1639.53	632.40	105.70
320	1639.41	632.52	105.12
321	1638.53	634.93	105.16
322	1636.84	637.05	105.19
323	1635.30	637.75	105.22
324	1632.22	638.34	105.32
325	1632.06	637.91	105.43

№	X(m)	Y(m)	H(m)
326	1628.84	638.09	105.43
327	1625.28	638.90	105.45
328	1622.13	640.26	105.49
329	1618.20	643.07	105.47
330	1614.62	646.42	105.47
331	1612.10	649.21	105.54
332	1610.17	652.74	105.54
333	1608.41	656.48	105.56
r5	1608.29	656.41	105.58
335	1604.38	665.03	105.59
336	1585.16	706.96	105.56
r6	1577.69	722.98	105.58
338	1570.38	739.14	105.60
339	1562.82	755.29	105.55
340	1555.92	770.00	105.51
r7	1548.83	784.83	105.53
342	1535.55	814.93	105.48
343	1510.54	871.06	105.54
344	1502.53	891.44	105.43
345	1495.95	910.72	105.55
346	1489.32	937.73	105.49
347	1489.28	937.72	105.49
348	1484.07	962.82	105.50
349	1479.56	988.72	105.50
350	1476.44	1018.03	105.60
351	1473.06	1053.77	105.60
352	1469.07	1095.20	105.54
353	1465.52	1142.39	105.61
354	1463.68	1174.18	105.49
355	1463.61	1186.65	105.51
356	1465.72	1216.70	105.54
357	1466.99	1231.87	105.56
358	1469.72	1243.31	105.48
359	1480.79	1280.39	105.60
360	1492.82	1320.72	105.65
r15	1496.71	1335.47	105.66

Схема на промери за заснемане на област пред
преливника на контра дига "Розов кладенец"
М 1:300



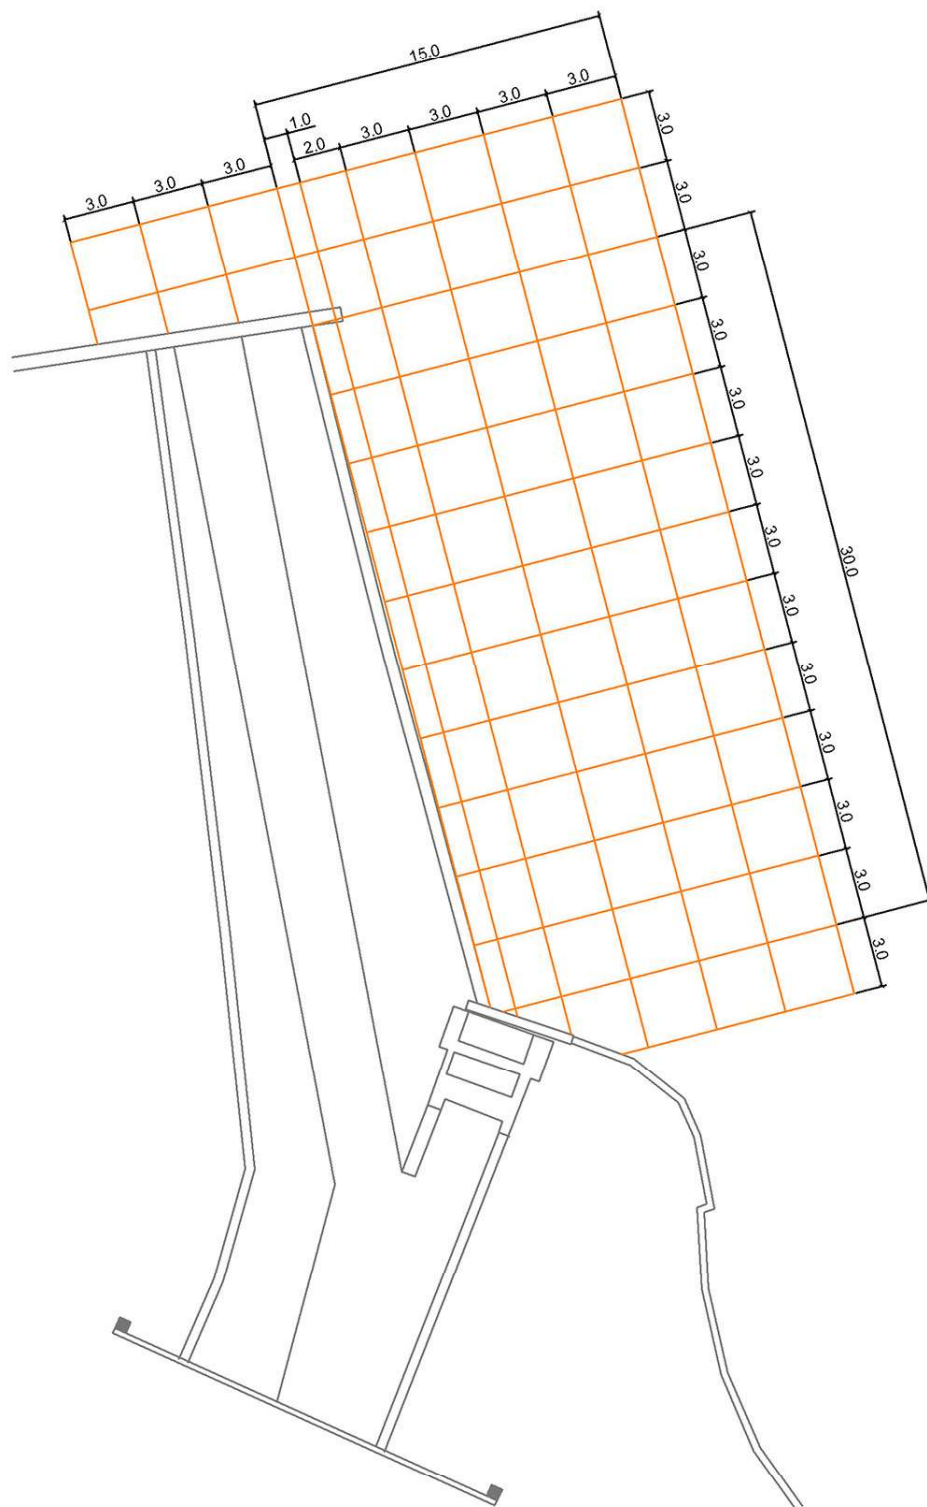



Схема на точките от хидрографското заснемане на област
пред преливника на контра дига "Розов кладенец"
М 1:300

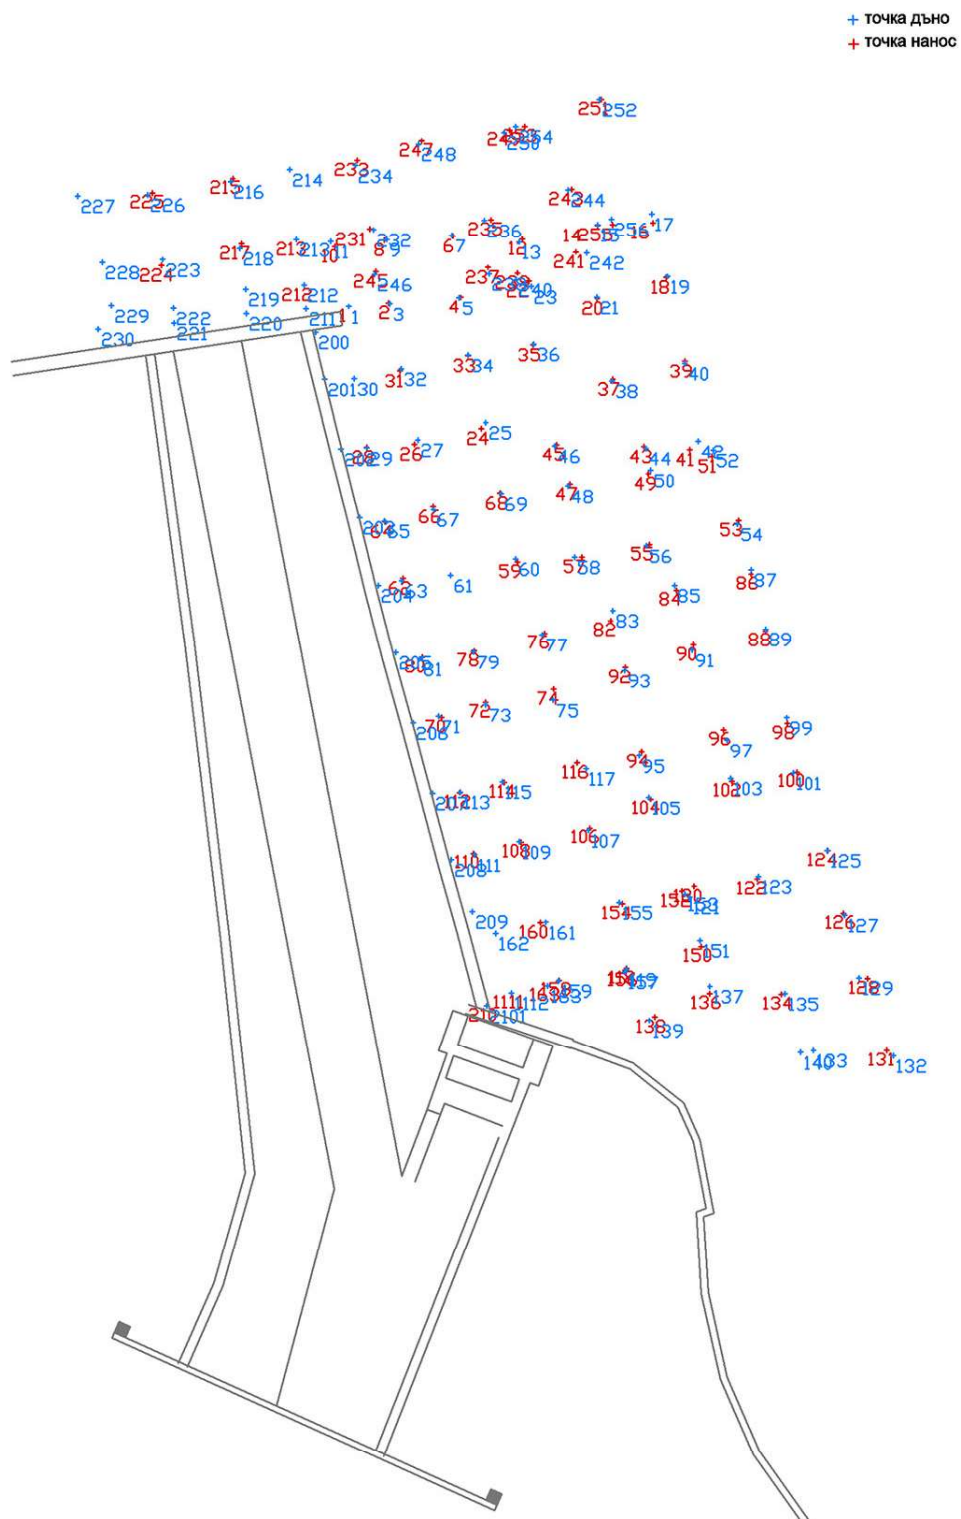

Хидрографско заснемане на област пред преливника
на контра дига "Розов кладенец" - ниво нанос
М 1:300

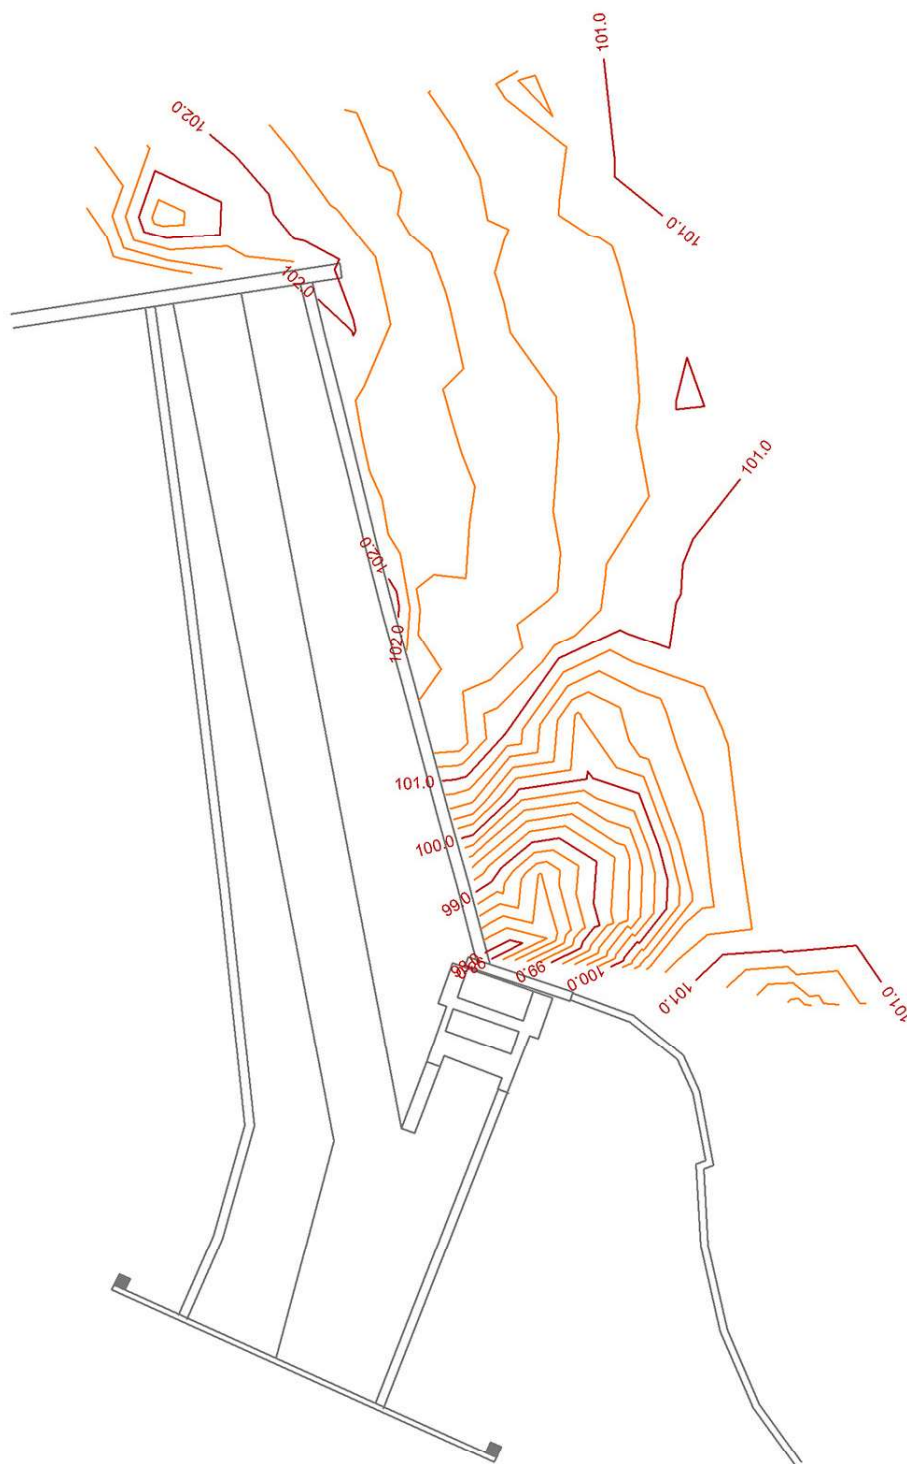

Хидрографско заснемане на област пред преливника
на контра дига "Розов кладенец" - ниво дъно
М 1:300

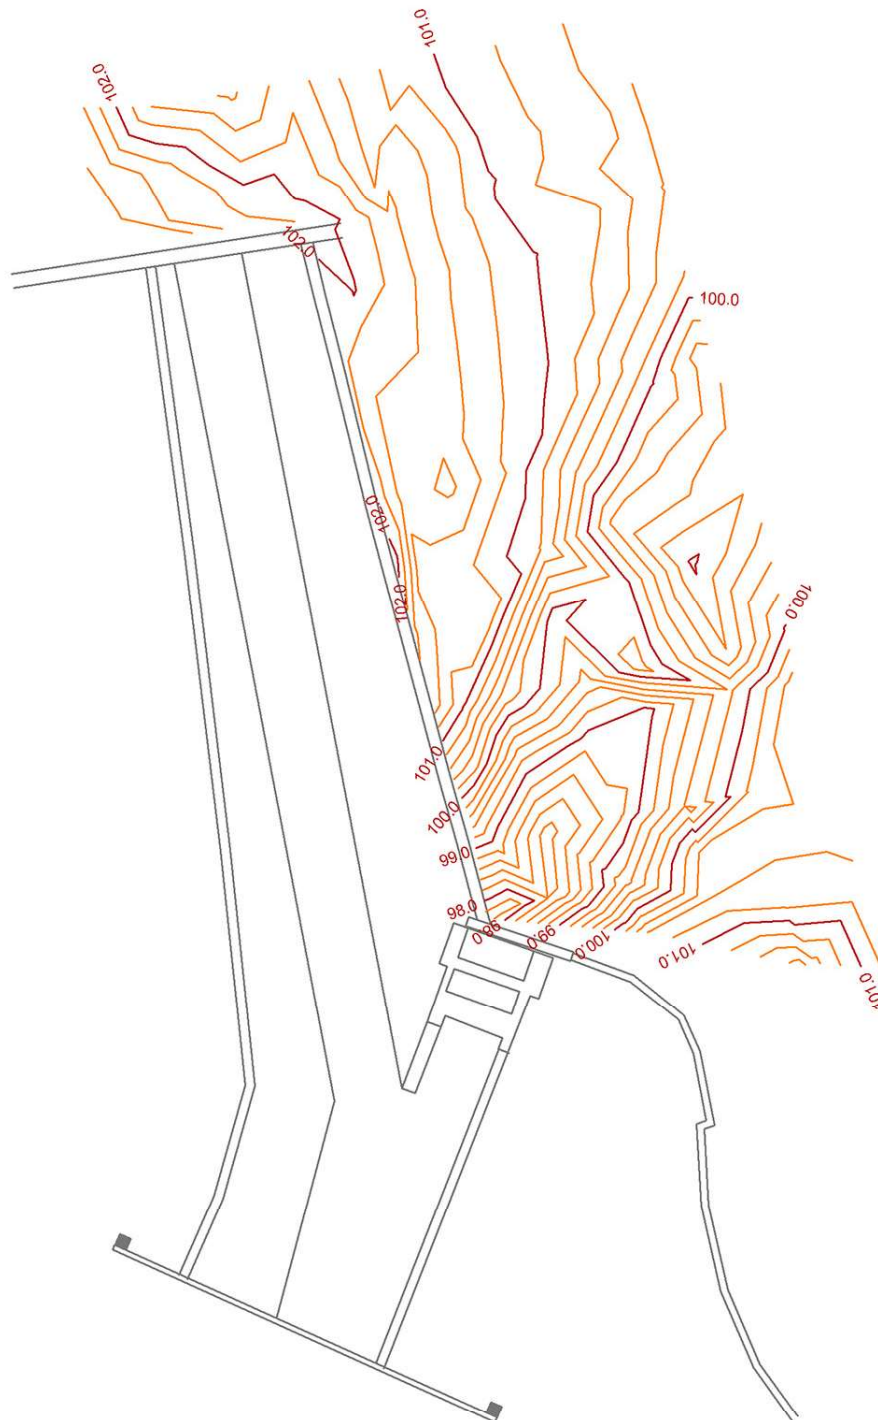

ТЕХНИЧЕСКО ПРЕДЛОЖЕНИЕ

От „ПРОЕКТИРАНЕ И АНАЛИЗИ“ ЕООД,

(наименование на участника)

представявано от Пламен Иванов Андреев,

(трите имена на законния представител или изрично упълномощеното лице на участника)

в качеството си на Управител

(посочва се длъжността на представителя на участника)

УВАЖАЕМИ ДАМИ И ГОСПОДА,

След като се запознахме с изискванията в Поканата за провеждане на процедура на пряко договаряне за избор на изпълнител на поръчка с предмет: „Актуализация на проект за „Възстановяване на водоплътността и конструктивната сигурност на преливника на язовирна стена „Розов кладенец“, реф. № 20ИП-В60А013, заявяваме следното:

1. Желаем да участваме в избора на изпълнител на обществената поръчка с по-горе посочения предмет, като приемаме всички условия за нейното изпълнение.
2. Предлагащата от мен/нас дейност ще отговаря изцяло на условията в Техническата спецификация на Възложителя.
3. Срок за изпълнение на поръчката, включващ дейностите, описани в т. 2. от Техническата спецификация – 20 (словом: двадесет) работни дни (не повече от 20 /двадесет/), считано от датата на подписване на Договора.
4. В случай, че бъдем избрани за изпълнител на обществената поръчка, се задължаваме да обезпечим изпълнението на договора с гаранция, която е 5 (пет) на сто от стойността му.



Дата: 10.06.2020

ЗАЛИЧЕНА ИНФОРМАЦИЯ по чл.37
Под от ЗОП във връзка с чл.5(1),е) от ОРЗД

Ц Е Н О В О П Р Е Д Л О Ж Е Н И Е

От „ПРОЕКТИРАНЕ И АНАЛИЗИ“ ЕООД

(наименование на участника)

представявано от Пламен Иванов Андреев,

(трите имена на законния представител или изрично упълномощеното лице на участника)

в качеството си на Управител

(посочва се длъжността на представителя на участника)


УВАЖАЕМИ ДАМИ И ГОСПОДА,

След като се запознахме с изискванията в Поканата за провеждане на процедура на пряко договаряне за избор на изпълнител на поръчка с предмет: „Актуализация на проект за „Възстановяване на водоплътността и конструктивната сигурност на преливника на язовирна стена „Розов кладенец“, реф. № 20ИП-В60А013, ние, долуподписаните заявяваме следното:

1. Предлагаме да изпълним поръчката, в съответствие с предварително обявените условия, за обща сума, в размер на 4000 (словом: четири хиляди) лева без ДДС
2. Така предложената цена е формирана на база количествата и единичните цени, посочени в ценовата таблица, включва всички разходи за изпълнение на поръчката и не подлежи на увеличение.

Приложение: Ценова таблица

Дата: 10.06.2020

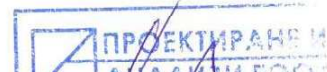

ЗАЛИЧЕНА ИНФОРМАЦИЯ по чл.37
от ЗОП във връзка с чл.5(1),е) от ОРЗД

Име, длъжност: /Пламен Андреев
Управител

ЦЕНОВА ТАБЛИЦА

„Актуализация на проект за „Възстановяване на водоплътността и конструктивната сигурност на преливника на язовирна стена „Розов кладенец”, реф. № 20ИП-В60А013

№	Наименование на дейността	Мярка	Количество	Стойност лв. без ДДС
1	2	3	4	6
Работен проект (актуализация)				
1.	Преработка на част „Конструктивна“:			
1.1.	Обяснителна записка	бр.	1	500
1.2.	Чертежи	бр.	1	2000
2.	Част „План за безопасност и здраве“	бр.	1	500
3.	Част „Количествено-стойностна сметка за изпълнение на работния проект“	бр.	1	500
4.	Печат на проекта в 4 оригинални екземпляра на бълг. език + 2 бр. CD с електронно копие на проекта	бр.	1	500
ОБЩА СТОЙНОСТ, лв. без ДДС:				4000

Забележки:

1. При несъответствие между единична и обща цена участникът се предлага за отстраняване от участие.
2. В случай, че участникът не посочи цена по някоя от позициите в ценовата таблица, комисията ще приеме, че ценовото му предложение е непълно и участникът ще бъде предложен за отстраняване от участие в процедурата.
3. Всички цени следва да бъдат в български лева, без включен ДДС.

Дата: 10.06.2020

ПРОЕКТИРАНЕ И
ЗАЛИЧЕНА ИНФОРМАЦИЯ по чл.37
Подп. от ЗОП във връзка с чл.5(1),е) от ОРЗД

СПИСЪК НА ВОДЕЩИТЕ СПЕЦИАЛИСТИ ЗА ИЗГОТВЯНЕ НА:

**„АКТУАЛИЗАЦИЯ НА ПРОЕКТ ЗА „ВЪЗСТАНОВЯВАНЕ НА
ВОДОПЛЪТНОСТТА И КОНСТРУКТИВНАТА СИГУРНОСТ НА
ПРЕЛИВНИКА НА ЯЗОВИРНА СТЕНА „РОЗОВ КЛАДЕНЕЦ“**

Ръководител Проект

инж. Пламен Андреев

Списък на основните проектанتي / координатори / по части са както следва:

Проектант:	Проектантско участие:
Инж. Пламен Андреев	Част „Конструктивна“
Инж. Пламен Андреев	част „Количествено-стойностна сметка за изпълнение на ремонтните работи“
Инж. Калоян Янев	Част „План за безопасност и здраве“

ПРОТОКОЛ № 3

03.07.2020 г.

съставен във връзка с чл. 67, ал. 2 от ППЗОП за проведени преговори

На 03.07.2020 г. в 11:00 часа се проведеха преговори във връзка с провеждане на процедура на пряко договаряне с предмет: „Актуализация на проект за „Възстановяване на водоплътността и конструктивната сигурност на преливника на язовирна стена „Розов кладенец“, реф. № 20ИП-В60А013 по реда на чл. 182, ал. 1, във връзка с чл. 79, ал. 1, т. 3, буква „в“ от ЗОП и Заповед № ЗАП-477/22.06.2020 г. на Изпълнителния директор на НЕК ЕАД.

I. Наименование на процедурата	„Актуализация на проект за „Възстановяване на водоплътността и конструктивната сигурност на преливника на язовирна стена „Розов кладенец“, реф. № 20ИП-В60А013
II. Участник	Пламен Андреев – Управител на „ПРОЕКТИРАНЕ И АНАЛИЗИ“ ЕООД
III. Комисия	Председател: Десислава Василева – експерт, отдел „Обществени поръчки“, НЕК ЕАД Членове: 1. Галина Йорданова – старши юриконсулт, отдел „Обществени поръчки“, НЕК ЕАД 2. инж. Цвета Иванчева – инж. ХЕС, отдел „Технически“, предприятие „Язовири и каскади“ 3. инж. Николай Сапунджиев – инж. ХЕС, отдел „Технически“, предприятие „Язовири и каскади“ 4. инж. Георги Апостолов – инж. производство от ВЕЦ, отдел „Производство от ВЕЦ и хидросъоръжения“, НЕК ЕАД
IV. База за преговорите	Представена оферта с Вх. № 70-1109-1/10.06.2020 г.
V. Постигнати договорености по предложението за изпълнение на поръчката	Няма промени
VI. Постигнати договорености по ценовото предложение	
VI.1. Първоначално предложена цена	4 000 (четири хиляди) лв. без ДДС
VI.2. Постигната цена след преговори	Няма промени
VII. Договор	Клаузите на договора остават непроменени

Този протокол не представлява поръчка или договор. Гореизброените условия се смятат договорени и са в сила за договора при избор на участника за изпълнител на поръчката.

КОМИСИЯ:

ЗАЛИЧЕНА ИНФОРМАЦИЯ по чл.37
Председател: Десислава Ва от ЗОП във връзка с чл.5(1),е) от ОРЗД
/експерт, отдел „Обществени поръчки“, НЕК ЕАД/

ЗАЛИЧЕНА ИНФОРМАЦИЯ по чл.37
Членове: Галина Йорданс от ЗОП във връзка с чл.5(1),е) от ОРЗД
/ст. юрисконсулт, с.д.д. „Обществени поръчки“, НЕК ЕАД/

ЗАЛИЧЕНА ИНФОРМАЦИЯ по чл.37
инж. Цвета Иванчев от ЗОП във връзка с чл.5(1),е) от ОРЗД
/инж. ХЕС, отдел „Технически“, предприятие „Язовири и каскади“/

ЗАЛИЧЕНА ИНФОРМАЦИЯ по чл.37
инж. Николай Сапунджиев от ЗОП във връзка с чл.5(1),е) от ОРЗД
/инж. ХЕС, отдел „Технически“, предприятие „Язовири и каскади“/

ЗАЛИЧЕНА ИНФОРМАЦИЯ по чл.37
инж. Георги Апост от ЗОП във връзка с чл.5(1),е) от ОРЗД
/инж. производство от ВЕЦ, отдел „Производство от ВЕЦ и хидросъоръжения“, НЕК ЕАД/

Участник: Пламен Андреев
/Управител на „ПРОЕКТИРАНЕ И АНАЛИЗИ“ ЕООД/

ЗАЛИЧЕНА ИНФОРМАЦИЯ по чл.37
от ЗОП във връзка с чл.5(1),е) от ОРЗД