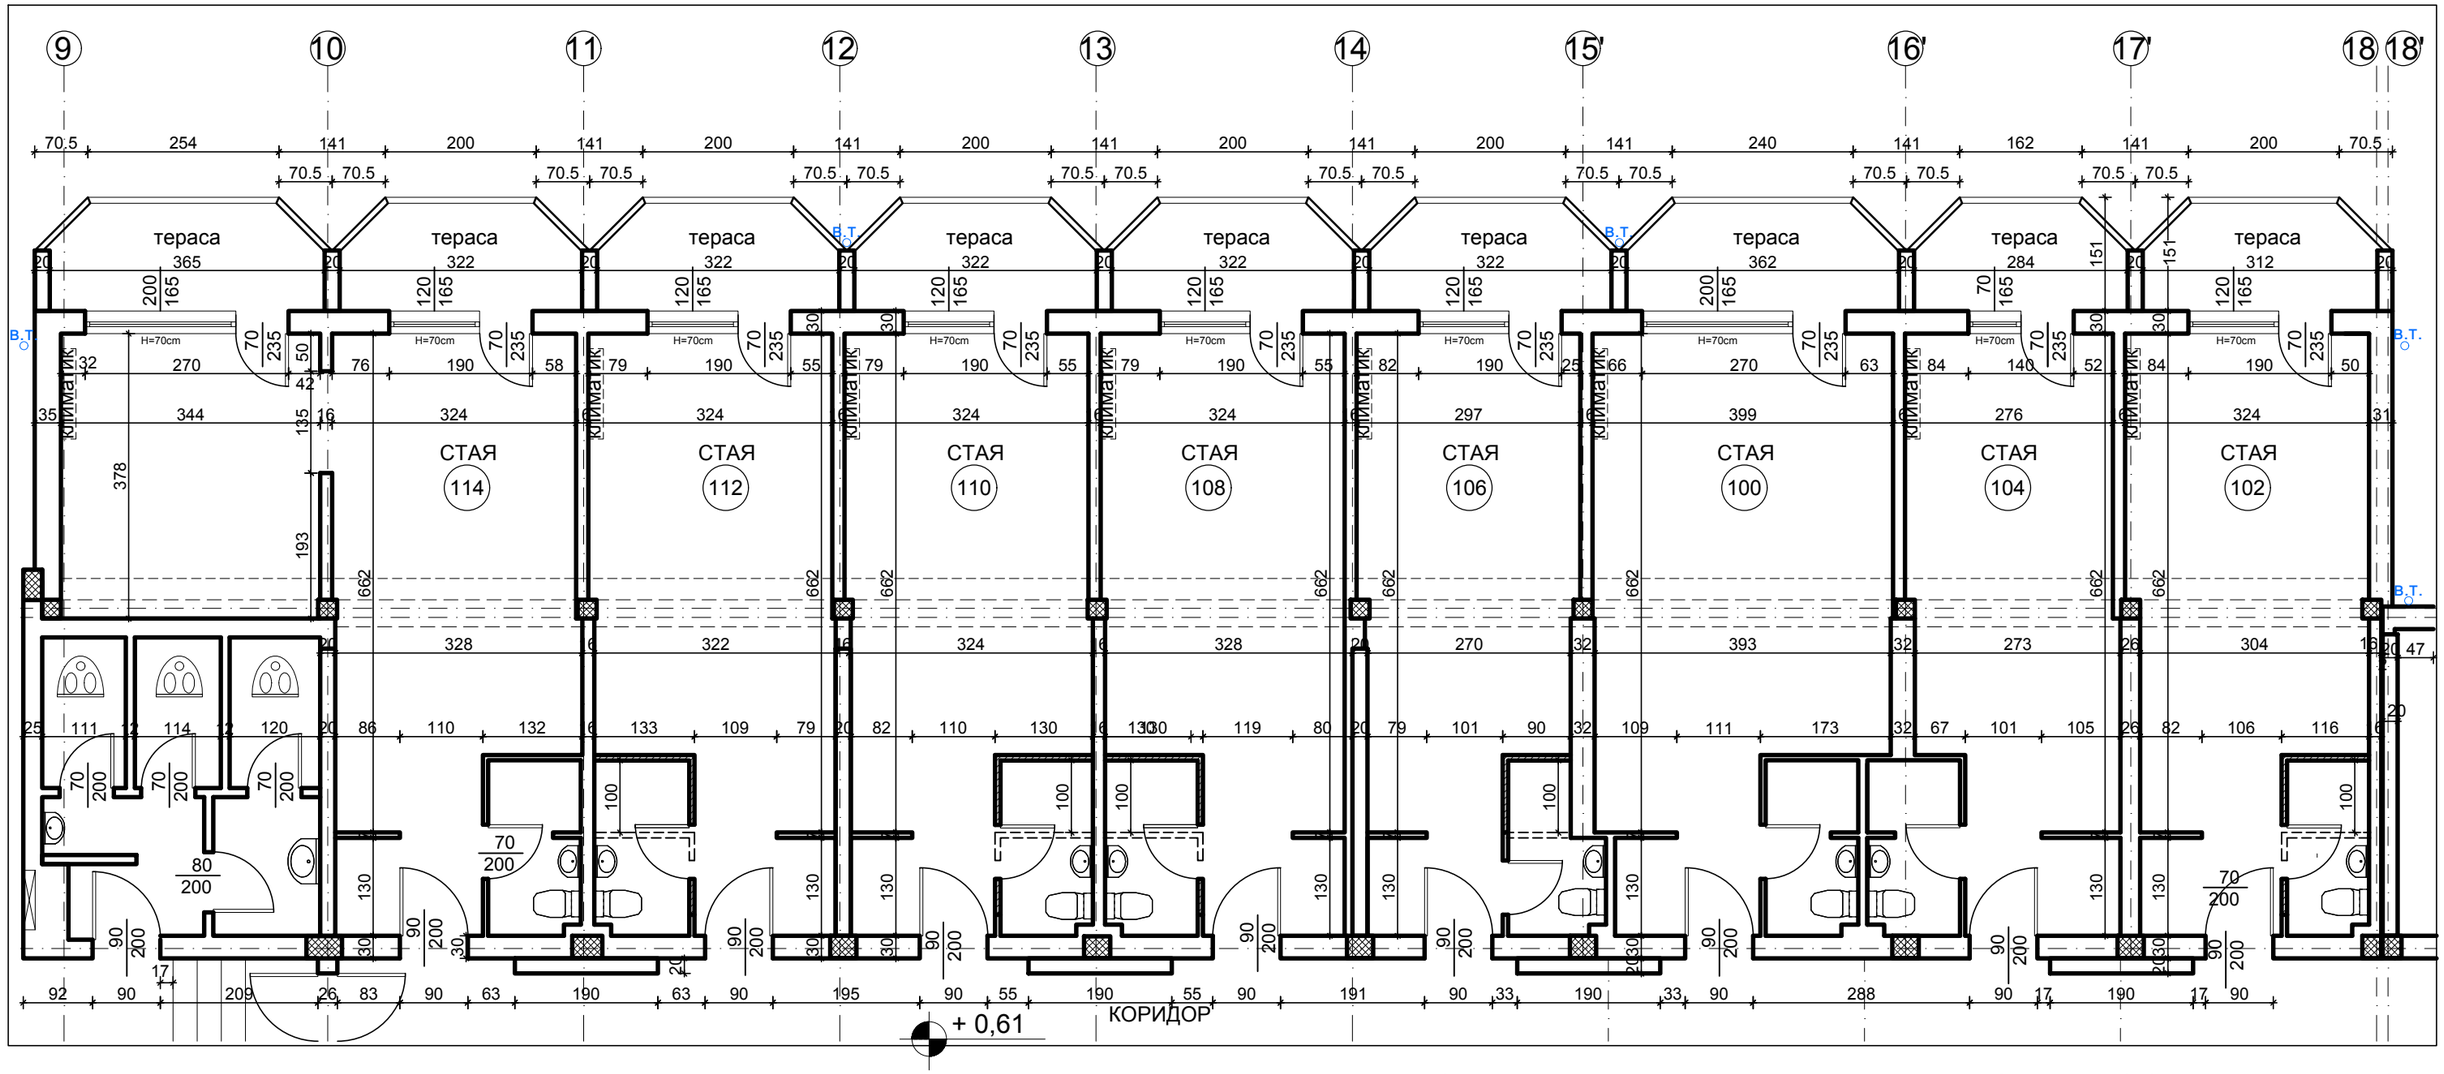



РАЗПРЕДЕЛЕНИЕ ПЪРВИ ЕТАЖ, СЕВЕРОЗАПАДНА ЧАСТ

1. Стаи, чиито бани подлежат на ремонт - 102, 106, 108, 110 и 112
2. Разширението е от 1 метър по указания начин и съгласно приложената легенда.

- зид, който се събаря
- нов зид от гипсокартон